



PLANTEKASSE 1

PLANTEKASSE 1 //1:50 A1

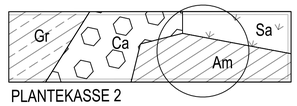


PLANTEKASSE 2

PLANTEKASSE 2 //1:50 A1

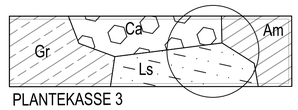


PLANTEKASSE 3

PLANTEKASSE 3 //1:50 A1

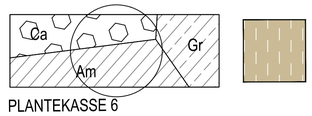


PLANTEKASSE 6

PLANTEKASSE 6 //1:50 A1

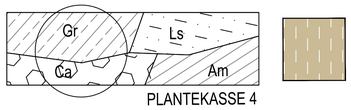

PLANTEKASSE 4

PLANTEKASSE 4 //1:50 A1

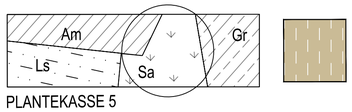


PLANTEKASSE 5

PLANTEKASSE 5 //1:50 A1

PLANTELISTE

Aa		Astilbe x arendsii 'Brautschleier' – Arendsspir
Am		Astrantia major – Stjerneskjerm
Af		Athyrium filix-femina – Skogburkne
Ca		Calamagrostis x acutiflora 'Overdam' – Hagerørkvein
Gr		Geranium Rozanne – Geranium
Hm		Heuchera marmalade – Alunrot
Ls		Lythrum salicaria – Kattehale
Mc		Molinia caerulea – Blåtopp
St		Sedum telephium 'Matrona' – Engbergknapp
Sa		Sesleria autumnalis – Høstsesleria

LOKALISERINGSFIGUR

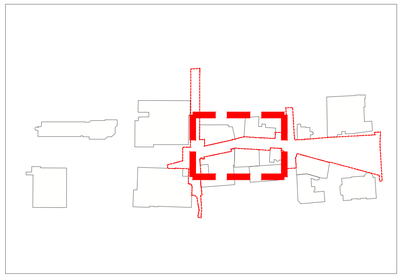

MERKNADER

REV	BESKRIVELSE AV REVISJONEN	DATO	TEGN	KONTR	ANSV
A	Anbudstegninger	15.10.2026	LR	MR	EK

FASE: ANBUDSTEGNING
STATUS: G

OPPDRAGSGIVER: Skien Kommune
Henrik Ibsens gate 2
3701 Skien
+47 478 05 159

PROSJEKT: Kverndalen 2
Gate nr
POST Sted

SO LA
STUDIO OSLO
LANDSKAPSARKITEKTER
WWW.SO-LA.NO
Mariboes gate 8 / 0183 Oslo / +47 413 04 948 / +47 988 39 752

TEGNINGSNAVN: **Planteplan - Midtre Kverndalen - Kasser gate**

TEGNET	KONTR	ANSV	DATO
LR	MR	EK	09.07.2026

MÅL	FAG	TEGNINGSNR	REV
1:50 (A1) 1:100 (A3)	LARK	L-2-104-3	A