


REGNBED 1B

REGNBED 1B // 1:50 A1

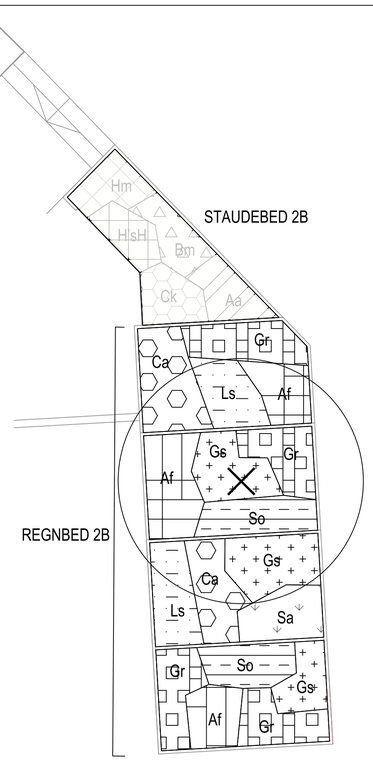


REGNBED 2B // 1:50 A1

PLANTELISTE

Aa		Astilbe x arendsii 'Brautschleier' – Arendsspir
Af		Athyrium filix–femina – Skogburkne
Bm		Brunnera macrophylla – Forglemmegeisøster
Ca		Calamagrostis x acutiflora 'Overdam' – Hagerørkvein
Ck		Calamagrostis 'Karl Foerster' – Rørkvein
Gr		Geum rivale – Enghumleblom
Gs		Geranium sylvaticum – Skogstorkenebb
Hm		Heuchera marmalade – Alunrot
Hs'H		Hosta sieboldiana 'Hyacinthina' – Doggbladlilje
Ls		Lythrum salicaria – Kattehale
Pa		Persicaria affinis 'Darjeeling Red' – Dvergslirekne
Ip		Iris pseudacorus – Sverdlilje
So		Sanguisorba officinalis – Blodtopp
Vv		Veronicastrum virginicum 'Alba' – Kranseveronika

LOKALISERINGSFIGUR

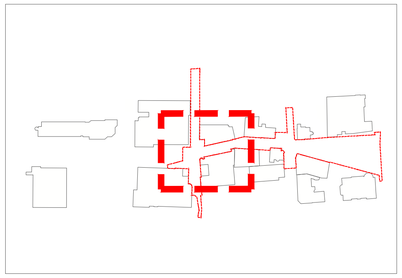

MERKNADER

HENVISNINGER

- For plassering av trær/Busker Se tegn:
  L-2-104-1 Planteplan Delområde 1 Midtre Kverndalen
  L-2-104-2 Planteplan Delområde 2 Midtre Kverndalen

REV	BESKRIVELSE AV REVISJONEN	DATO	TEGN	KONTR	ANSV
A	Anbudstegninger	15.10.2026	LR	MR	EK

FASE: ANBUDSTEGNING
STATUS: G

OPPDRAGSGIVER: Skien Kommune
Henrik Ibsens gate 2
3701 Skien
+47 478 05 159

PROSJEKT: Kverndalen 2
Gate nr
POST Sted

SO
LA
STUDIO OSLO
LANDSKAPSARKITEKTER
WWW.SO-LA.NO
Mariboes gate 8 / 0183 Oslo / +47 413 04 948 / +47 988 39 752

TEGNINGSNAVN: **Planteplan - Midtre Kverndalen - Regnbed**

TEGNET	KONTR	ANSV	DATO
MR	EK	EK	09.07.2026

MÅL		FAG	TEGNINGSNR	REV
1:50	(A1)	LARK	L-2-104-4	A
1:100	(A3)			