

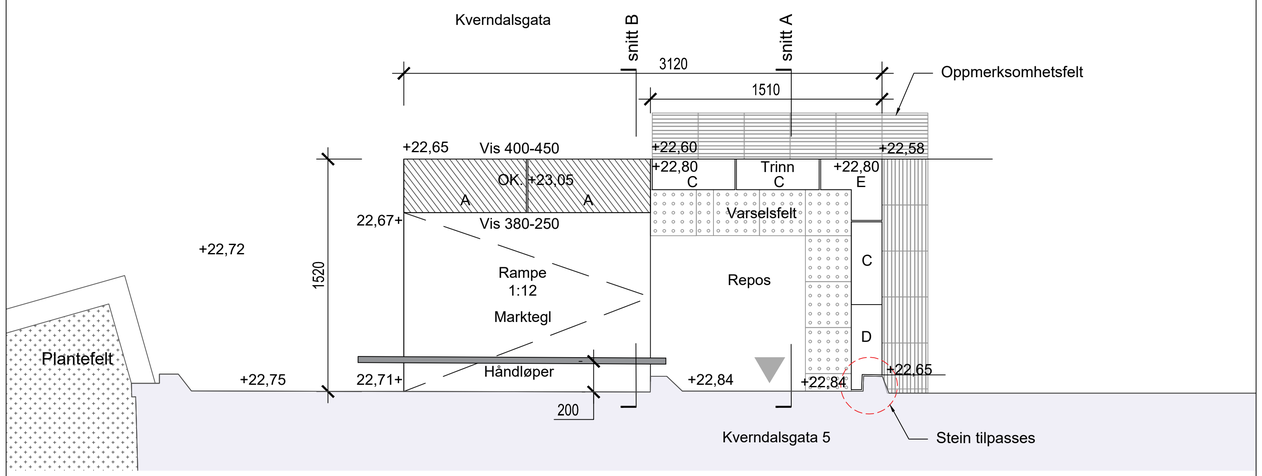



PLAN - INNGANG A 1:20 / A1

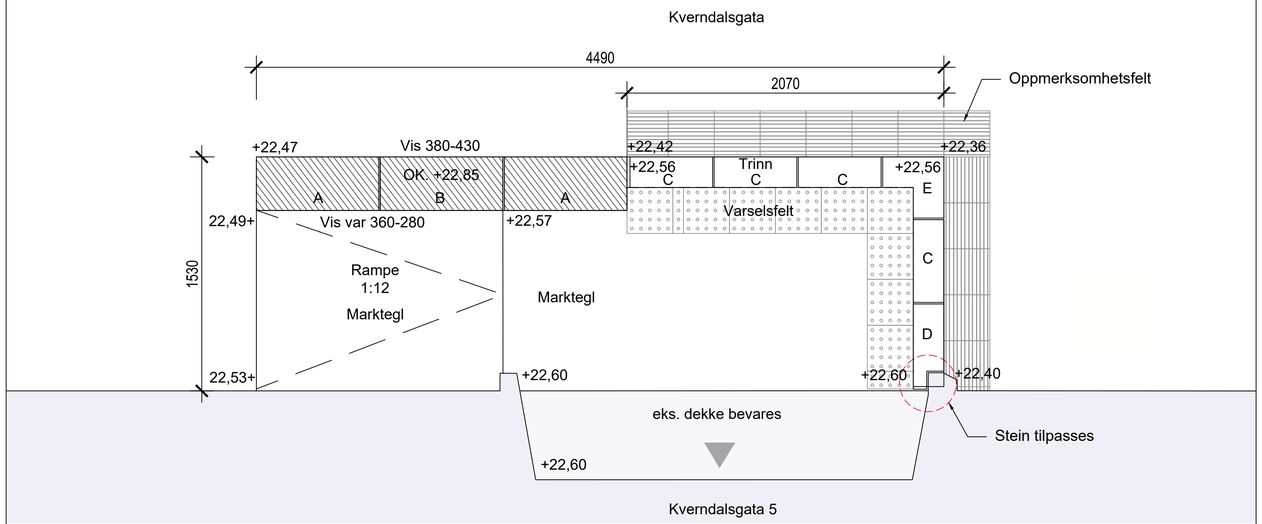

PLAN - INNGANG B 1:20 / A1

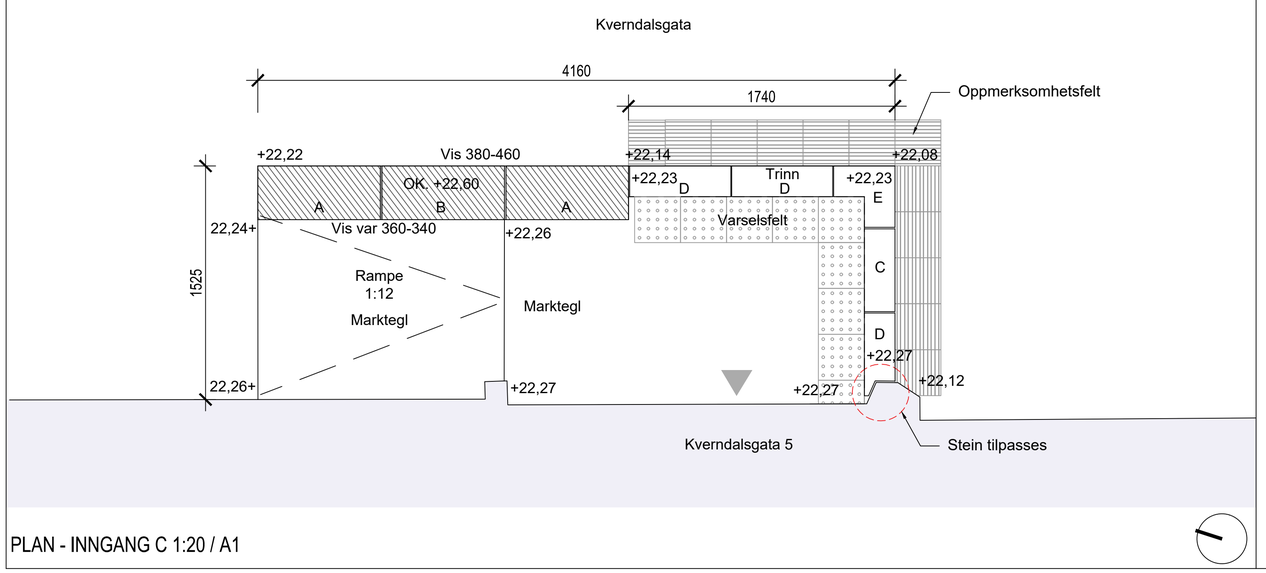


PLAN - INNGANG C 1:20 / A1

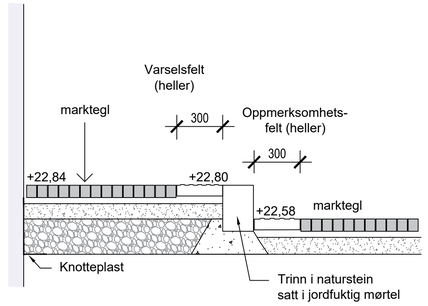

SNITT A - REPOS / TRAPP - 1:20 / A1

Merk! Snittet er tegnet for inngang A, men prinsipp gjelder også inngang B+C. For høyder, se plan.

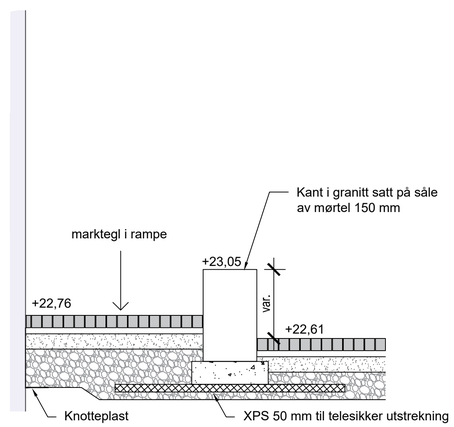


SNITT B - RAMPE / KANT 1:20 / A1

Merk! Snittet er tegnet for inngang A, men prinsipp gjelder også inngang B+C. For høyder, se plan.

1:10

-100 0 100 200 500mm

LOKALISERINGSFIGUR

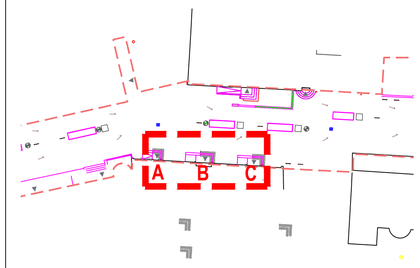

HENVISNING

Granitt detaljer, se tegn L-2-507

Håndløper, se tegn. L-2-512

REV	BESKRIVELSE AV REVISJONEN	DATO	TEGN	KONTR	ANSV
A	ANBUDSTEGNING	15.10.26	EK	MR	AC

FASE: ANBUDSTEGNING

STATUS: G

OPPDRAGSGIVER: Skien kommune

Henrik Ibsens gate 2
3701 Skien
+47 478 05 159

PROSJEKT: Kverndalen 2

Gate nr
POST Sted

SO LA
STUDIO OSLO
LANDSKAPSARKITEKTER
WWW.SO-LA.NO
Mariboes gate 8 / 0183 Oslo / +47 413 04 948 / +47 988 39 752

TEGNINGSNAVN: **Skjema - Inngangspartier Kverndalsgata 5**

TEGNET	KONTR	ANSV	DATO
LR	EK	AC	25.09.26

MÅL		FAG	TEGNINGSNR	REV
1:20 1:40	(A1) (A3)	LARK	L-2-202	A