


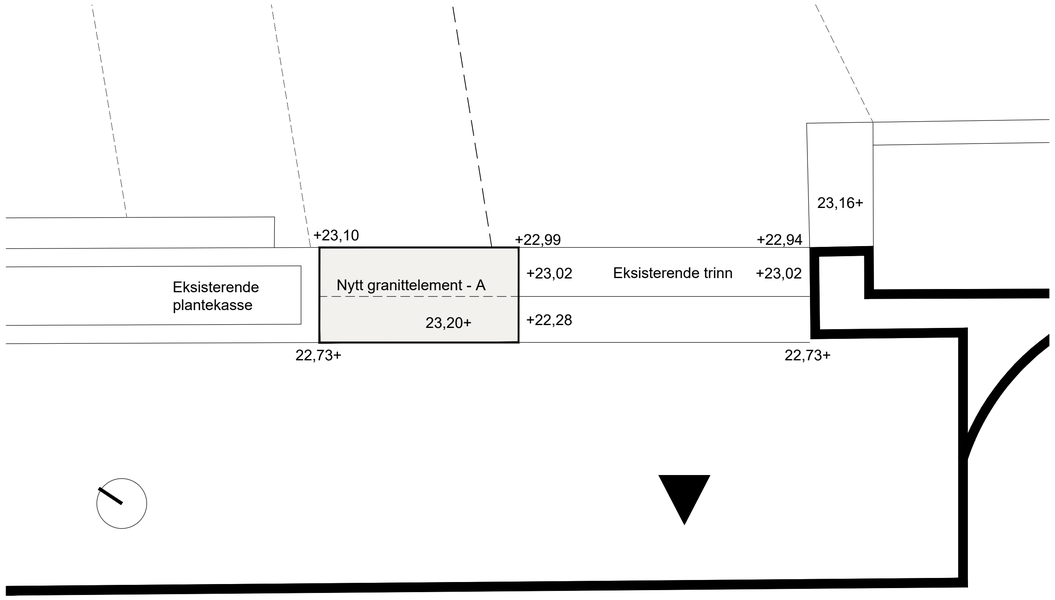


PLAN 1:20 / KVERNDALSGATA 7 - NEDRE INNGANG

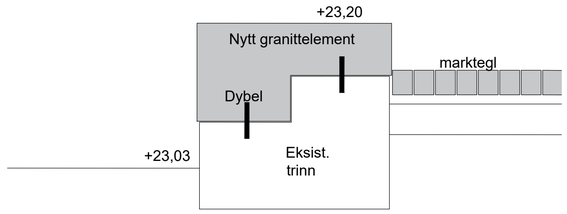


SNITT 1:10 / A1

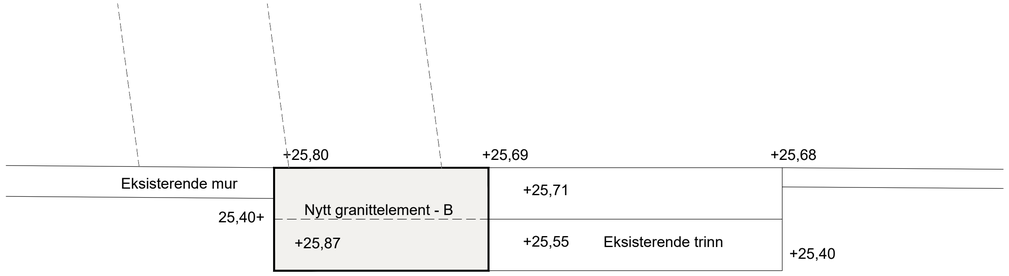

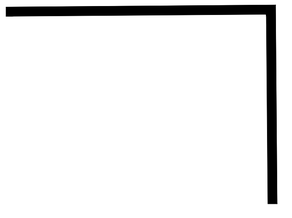


PLAN 1:20 / KVERNDALSGATA 7 - ØVRE INNGANG




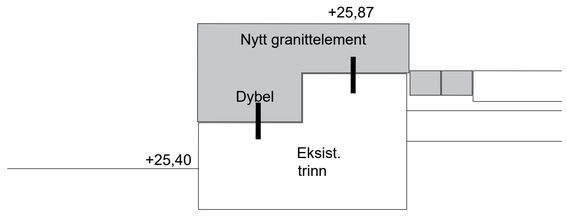

SNITT 1:10 / A1

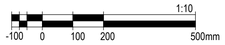

LOKALISERINGSFIGUR

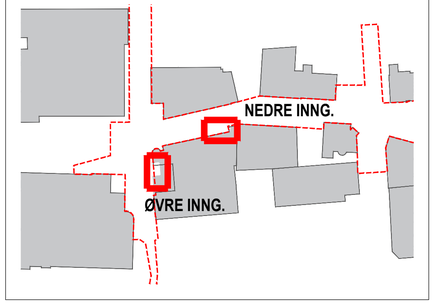

MERKNADER

HENVISNINGER

For granitt, se tegn. L-2-508

REV	BESKRIVELSE AV REVISJONEN	DATO	TEGN	KONTR	ANSV
A	ANBUDSTEGNING	15.10.26	EK	MR	AC

FASE: ANBUDSTEGNING
STATUS: G

OPPDRAGSGIVER: Skien kommune
Henrik Ibsens gate 2
3701 Skien
+47 478 05 159

PROSJEKT: Kverndalen 2
Gate nr
POST Sted

SO LA
STUDIO OSLO
LANDSKAPSARKITEKTER
WWW.SO-LA.NO
Mariboes gate 8 / 0183 Oslo / +47 413 04 948 / +47 988 39 752

TEGNINGSNAVN: **Skjema - Inngangspartier Kverndalsgata 7**

TEGNET	KONTR	ANSV	DATO
EK	MR	AC	25.09.26

MÅL	FAG	TEGNINGSNR	REV
1:10/20 (A1) 1:20/40 (A3)	LARK	L-2-203	A