

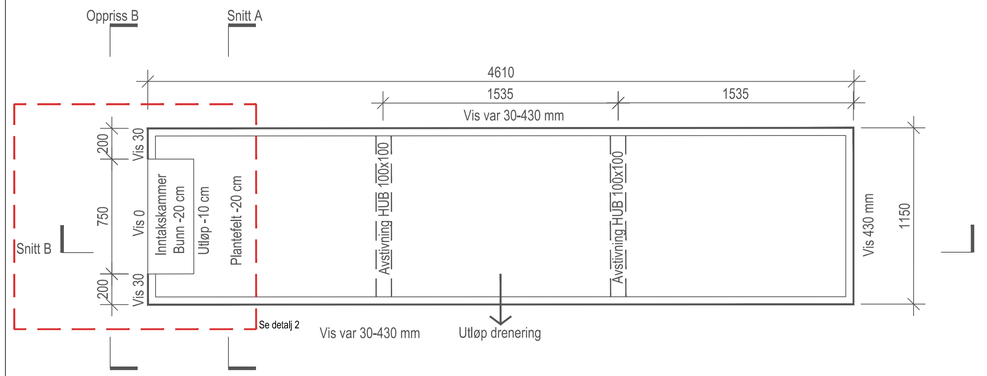



PLAN
1:20 A1

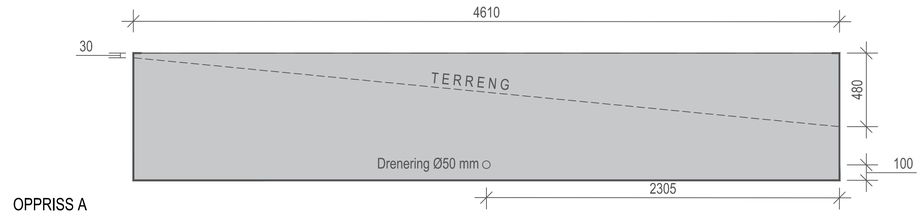


OPPRISS A
1:20/A1

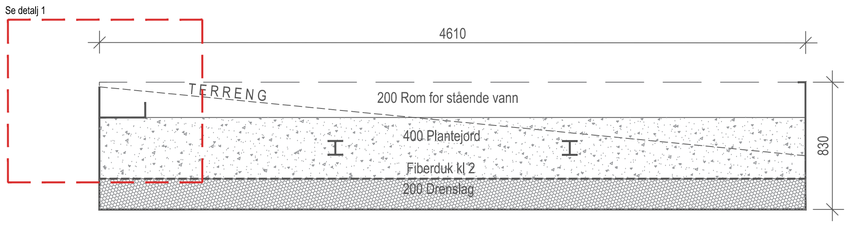


SNITT B
1:20/A1

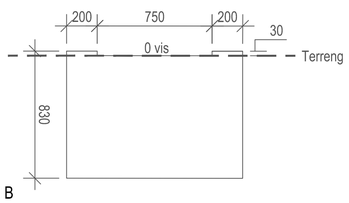


OPPRISS B
1:20/A1
MERK: Prinsippsnitt

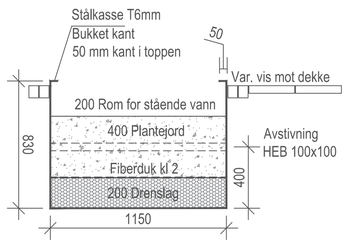


SNITT A
1:20/A1
MERK: Prinsippsnitt

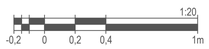


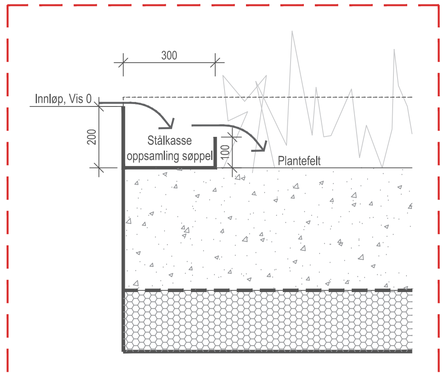


DETALJ 1
1:10/A1

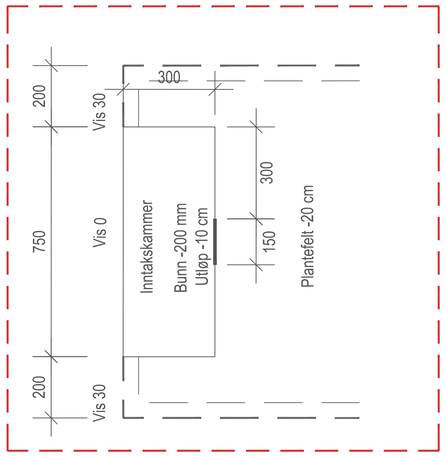

DETALJ 2
1:10/A1

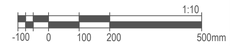

LOKALISERINGSFIGUR

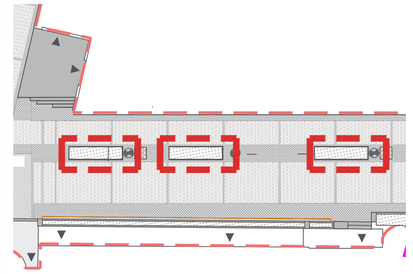

MERK
- Det lages 3 stk av denne kassen
- For høyden ok stålkasse settes i, se detaljplaner
  L-2-102-1 Detaljplan del 1 - Midtre Kverndalen
  L-2-102-2 Detaljplan del 2 - Midtre Kverndalen

Alle stålkanter utføres i cortenstål.
Godstykkelse 6 mm.

Alle skjøter i eksponerte visflater skal
være tette og sammenføyde i skjøten.

REV	BESKRIVELSE AV REVISJONEN	DATO	TEGN	KONTR	ANSV
A	Anbudstegning	15.10.2026	MR	EK	AC

FASE: ANBUDSTEGNING
STATUS: G

OPPDRAGSGIVER: Skien Kommune
Henrik Ibsens gate 2
3701 Skien
+47 478 05 159

PROSJEKT: Kverndalen 2
Gate nr
POST Sted

SO LA
STUDIO OSLO
LANDSKAPSARKITEKTER
WWW.SO-LA.NO
Mariboes gate 8 / 0183 Oslo / +47 413 04 948 / +47 988 39 752

TEGNINGSNAVN
Detalj - Plantekasser Midtre Kverndalen del 1

TEGNET	KONTR	ANSV	DATO
MR	EK	AC	23.06.2026

MÅL	FAG	TEGNINGSNR	REV
1:10/20/ (A1) 1:20/40 (A3)	LARK	L-2-501	A