

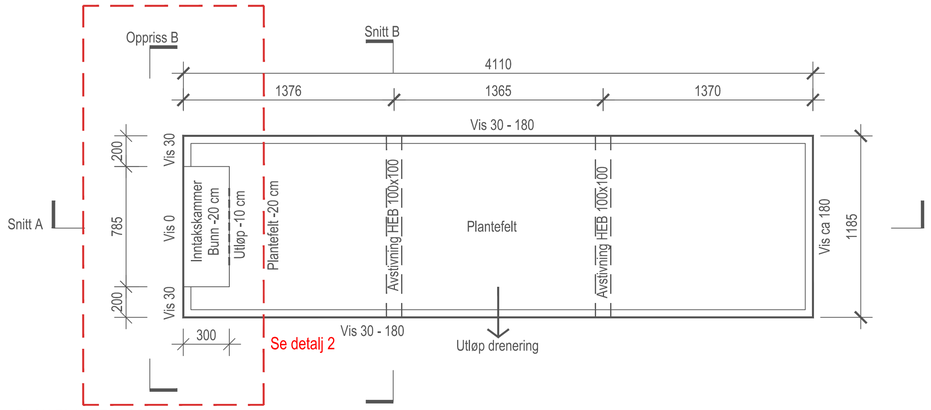



PLAN PLANTEKASSE B
1:20/A1

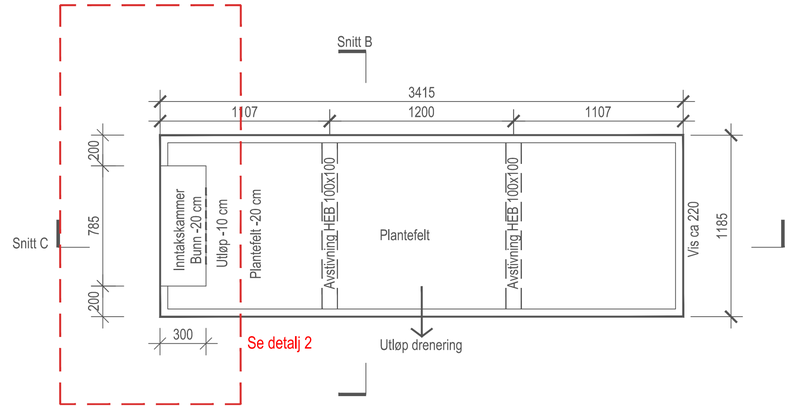


PLAN PLANTEKASSE C
1:20/A1

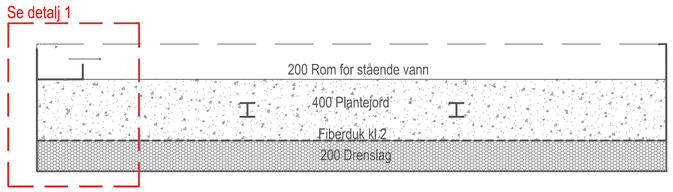


OPPRISS: PLANTEKASSE B
1:20/A1

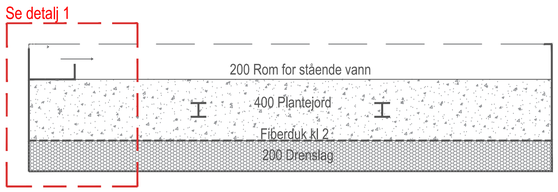


OPPRISS: PLANTEKASSER C
1:20/A1

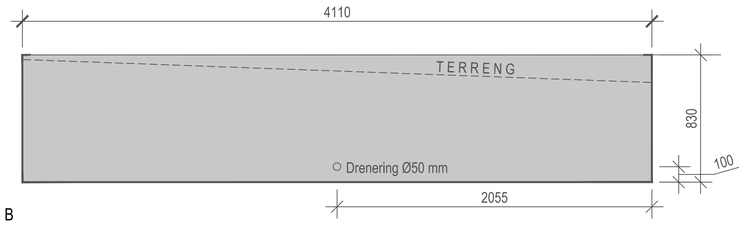


SNITT A: PLANTEKASSE B
1:20/A1

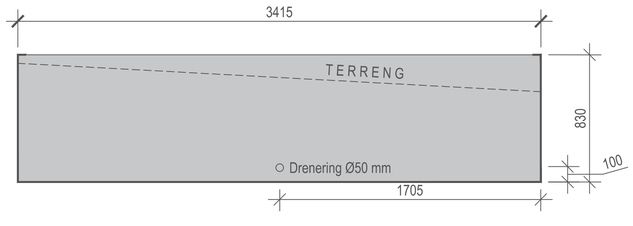


SNITT C: PLANTEKASSER C
1:20/A1

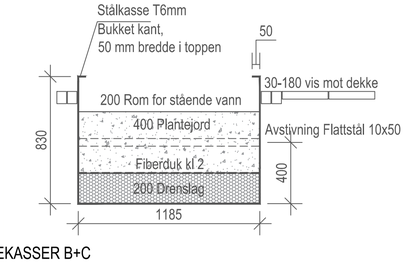


SNITT B: PLANTEKASSER B+C
1:20/A1
MERK: Prinsippsnitt

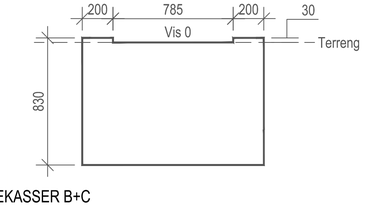

SNITT B: PLANTEKASSER B+C
1:20/A1
MERK: Prinsippsnitt

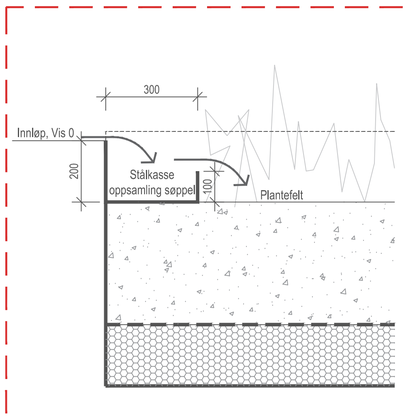


DETALJ 1 : PLANTEKASSER A+B+C
1:10/A1
MERK: Alle tre plantekassene er like

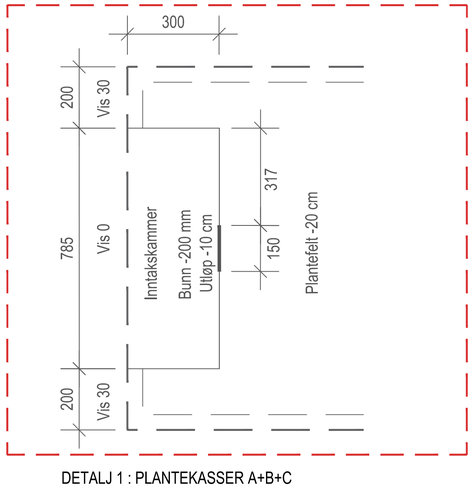

DETALJ 1 : PLANTEKASSER A+B+C
1:10/A1
MERK: Alle tre plantekassene er like

1:10
-100 0 100 200 500mm

LOKALISERINGSFIGUR

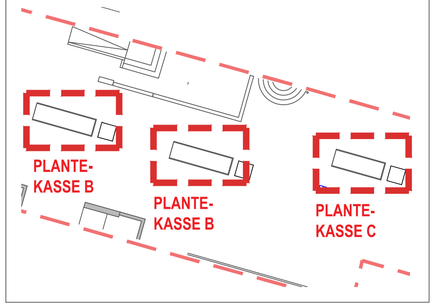

- For høyden ok stålkasse settes i, se detaljplaner
  L-2-102-1 Detaljplan del 1 - Midtre Kverndalen
  L-2-102-2 Detaljplan del 2 - Midtre Kverndalen

Alle stålkanter utføres i cortenstål.
Godstykkelse 6 mm.

Alle skjøter i eksponerte visflater skal
være tette og sammenføyde i skjøten.

REV	BESKRIVELSE AV REVISJONEN	DATO	TEGN	KONTR	ANSV
A	Anbudstegning	15/10/26	MP	EK	AC

FASE: ANBUDSTEGNING
STATUS: G

OPPDRAGSGIVER: Skien Kommune
Henrik Ibsens gate 2
3701 Skien
+47 478 05 159

PROSJEKT: Kverndalen 2
Gate nr
POST Sted

SO
LA
STUDIO OSLO
LANDSKAPSARKITEKTER
WWW.SO-LA.NO
Mariboes gate 8 / 0183 Oslo / +47 413 04 948 / +47 988 39 752

TEGNINGSNAVN
Detalj - Plantekasser Midtre Kverndalen del 2

TEGNET	KONTR	ANSV	DATO
MR	EK	AC	15.10.2026

MÅL	FAG	TEGNINGSNR	REV
1:10/20 (A1) (A3)	LARK	L-2-502	A