


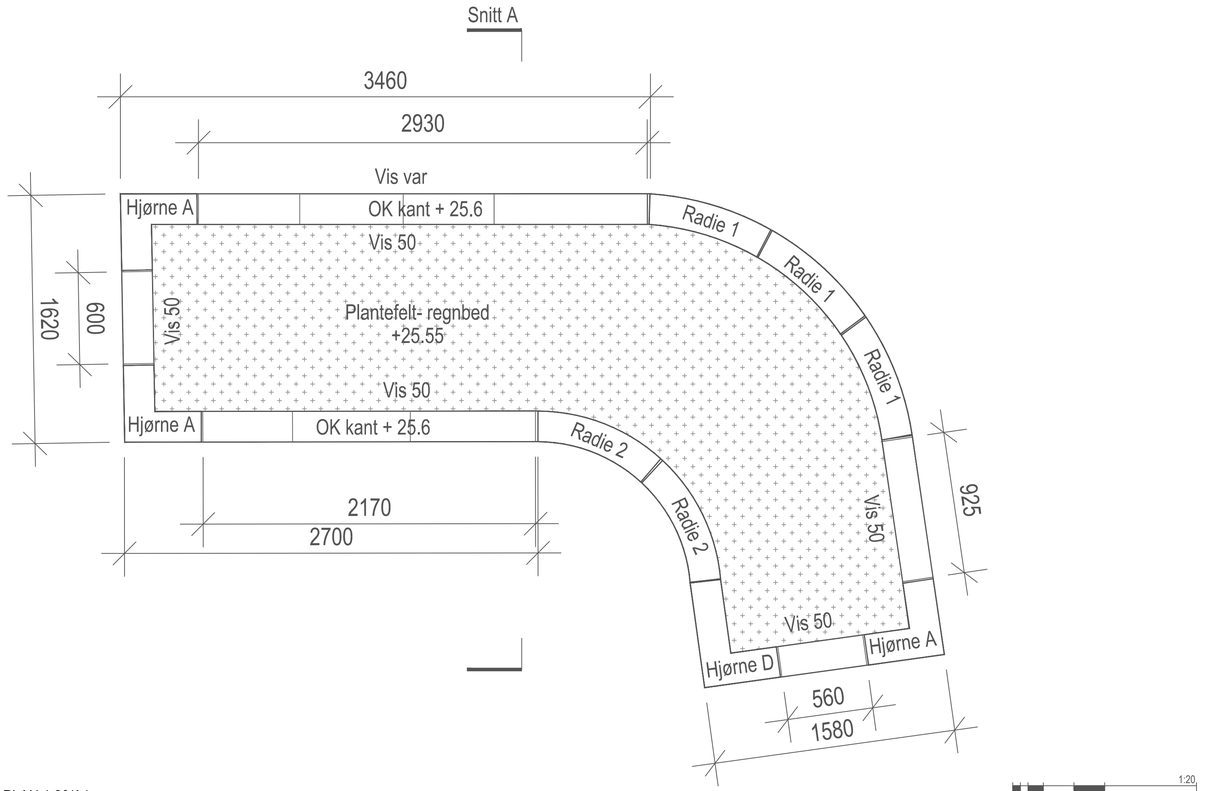


PLAN 1:20/A1

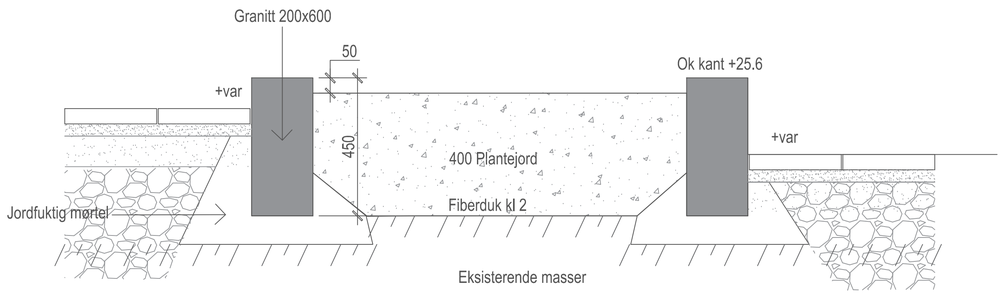


PRINSIPPSNITT
1:10/A1

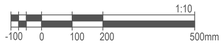

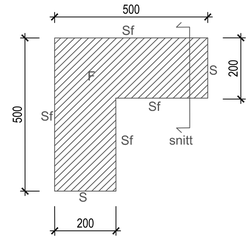


PLAN, 1:10

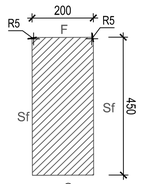


SNITT, 1:10

Hjørneelement A- 3stk

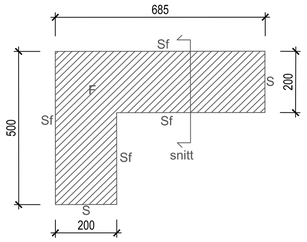

PLAN, 1:10

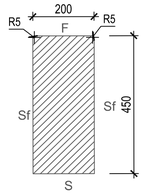


SNITT, 1:10

Hjørneelement D- 1stk


PLAN, 1:10

SNITT, 1:10

Radie 1- 3stk

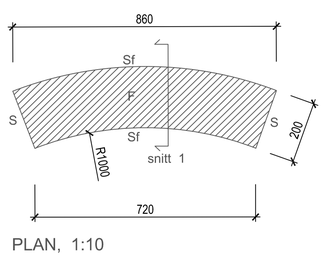


PLAN, 1:10

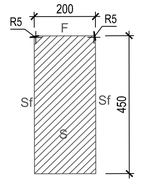


SNITT, 1:10

Radie 2- 2stk

SPESIALELEMENTER- GRANITTEGNINGER
1:10/A1

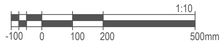

LOKALISERINGSFIGUR

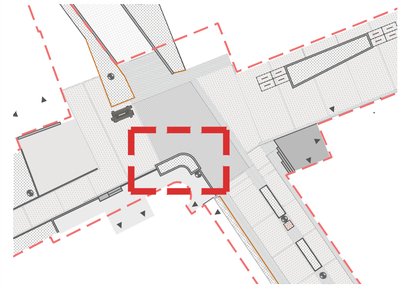

MERKNADER

OK kant ligger gjennomgående på +25.6.

F= flammet
S= saget
Sf= Flammet øverste 300 mm

Granittelementer mellom spesialelementer er i fallende lengder og følger samme snitt/profil som øvrig stein

Granittelementer utføres i Røykengranitt eller tilsvarende

REV	BESKRIVELSE AV REVISJONEN	DATO	TEGN	KONTR	ANSV
A	Anbudstegning	15/10/26	MP	EK	AC

FASE: ANBUDSTEGNING
STATUS: G

OPPDRAGSGIVER: Skien Kommune
Henrik Ibsens gate 2
3701 Skien
+47 478 05 159

PROSJEKT: Kverndalen 2
Gate nr
POST Sted

SO LA
STUDIO OSLO
LANDSKAPSARKITEKTER
WWW.SO-LA.NO
Mariboes gate 8 / 0183 Oslo / +47 413 04 948 / +47 988 39 752

TEGNINGSNAVN: **Detalj - Plantefelt ved Kverndalsgata 7**

TEGNET	KONTR	ANSV	DATO
MR	EK	AC	23.06.2026

MÅL	FAG	TEGNINGSNR	REV
1:10/20 (A1) 1:20/40 (A3)	LARK	L-2-504	A