



PLAN - 1:10/A1

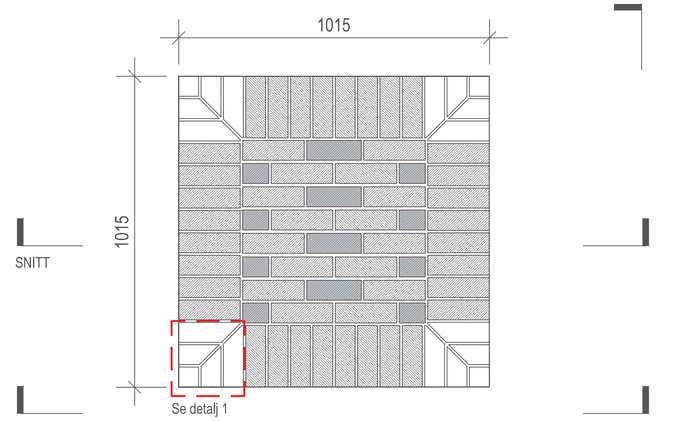


PLAN BETONGKJERNE - 1:10/A1


OPPRISS 2

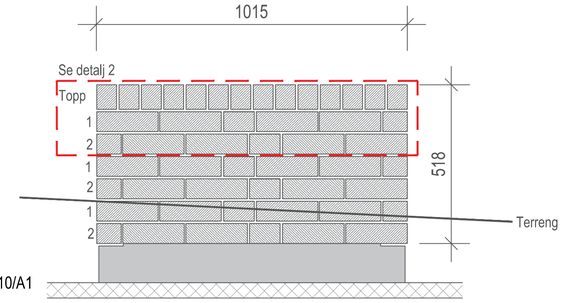


OPPRISS 1 - 1:10/A1

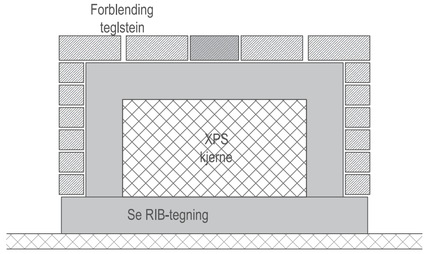


SNITT - 1:10/A1

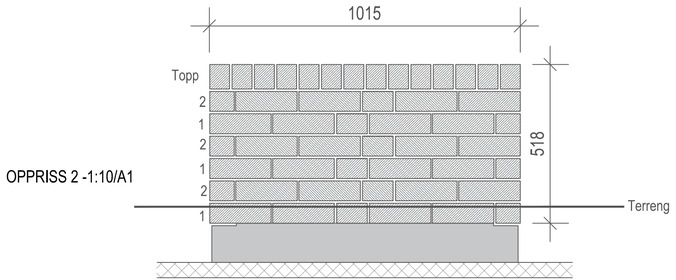


OPPRISS 2 -1:10/A1

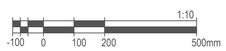

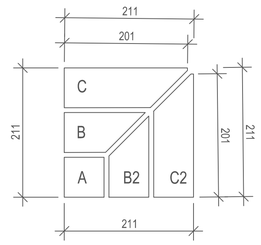


Fugeavstand 8mm

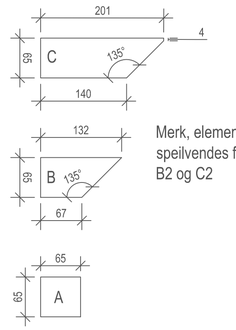

Merk, element B+C speilvendes for å få B2 og C2

DETALJ 1- HJØRNEELEMENT
1:5/A1

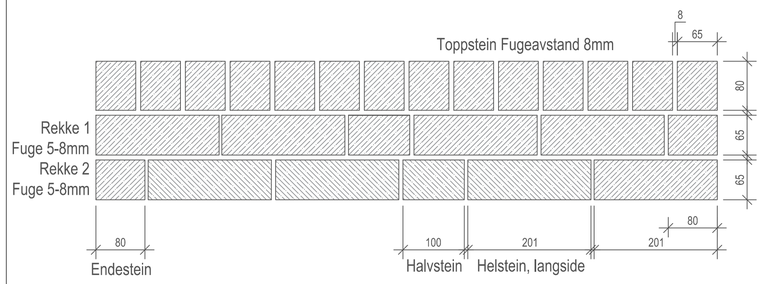

DETALJ 2- MØNSTER STEIN OG AVSLUTNING MOT TOPP
1:5/A1

LOKALISERINGSFIGUR



MERKNADER

- 2 Benker (A) utføres i Bruno (201x65x80), Winerberger
- 3 Benker (B) Utføers i Sienna (201x65x80), Winerberger

HENVISNINGER:

- For betongkjerne, se RIB-tegning B 729 40 01 Kverndalsbenker

REV	BESKRIVELSE AV REVISJONEN	DATO	TEGN	KONTR	ANSV
A	Anbudstegninger	15.10.2026	MR	EK	AC

FASE: ANBUDSTEGNING
STATUS: G

OPPDRAGSGIVER: Skien Kommune
Henrik Ibsens gate 2
3701 Skien
+47 478 05 159

PROSJEKT: Kverndalen 2
Gate nr
POST Sted

SO
LA
STUDIO OSLO
LANDSKAPSARKITEKTER
WWW.SO-LA.NO
Moribœes gate 8 / 0183 Oslo / +47 413 04 948 / +47 988 39 752

TEGNINGSNAVN

Detalj - Kverndalsbenken - Kvadratisk

TEGNET	KONTR	ANSV	DATO
MR	EK	AC	23.06.2026

MÅL	FAG	TEGNINGSNR	REV
1:5/10 (A1) 1:10/20 (A3)	LARK	L-2-505	A