

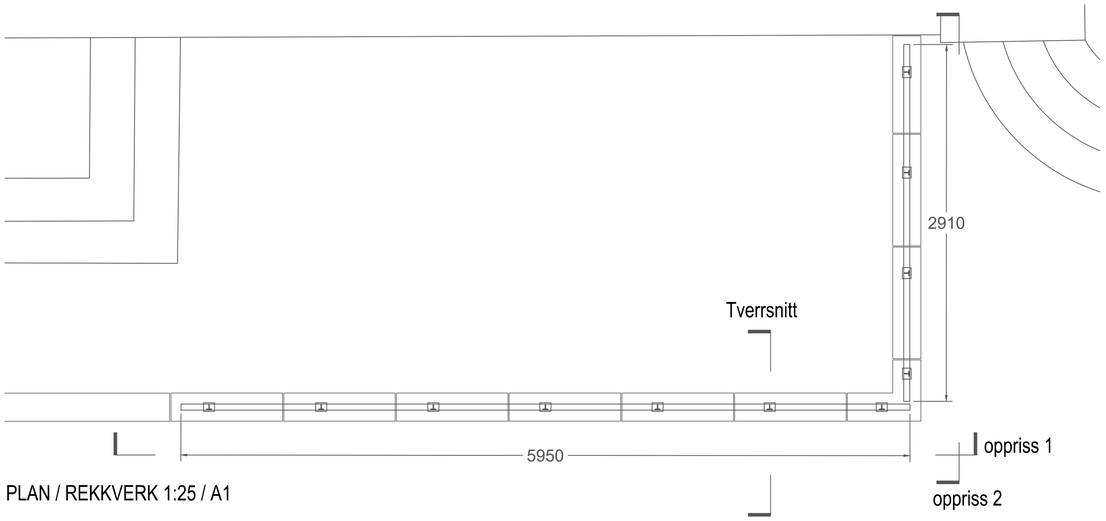



PLAN / REKKVERK 1:25 / A1

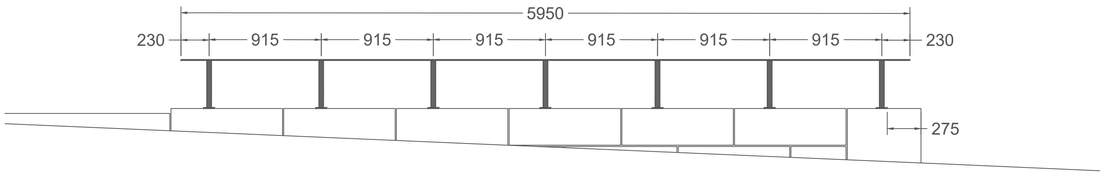

OPPRISS 1 / REKKVERK DEL 1 1:25 / A1

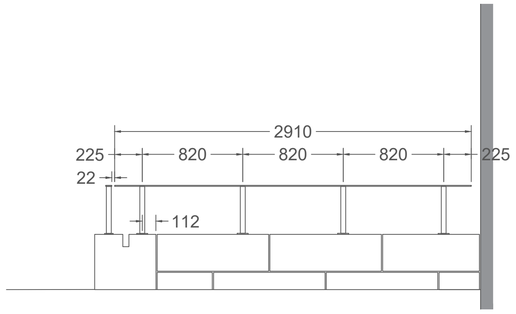


OPPRISS 2 / REKKVERK DEL 2 1:25 / A1

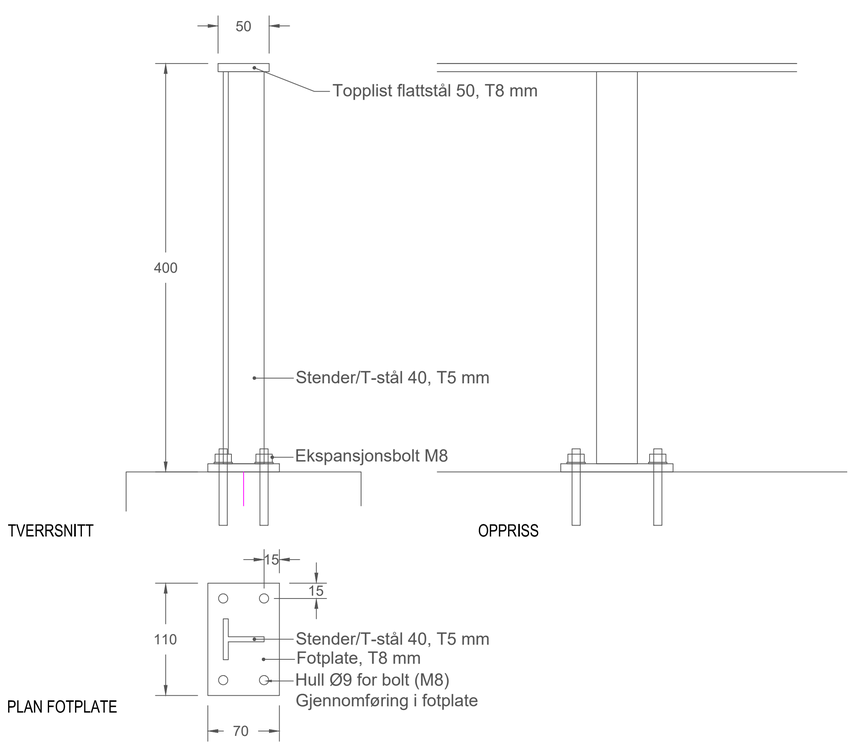

DETALJER / REKKVERK 1:3 / A1

LOKALISERINGSFIGUR

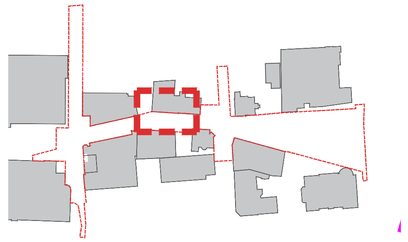

MERKNADER

Rekkverk i stål monteres i to deler på granittkant.

Stål:
Rekkverk leveres med fotplate, topplist (begge flattstål) og stendere (T-stål).

Stålkvalitet ST 355.
Alle sveiser skal ha A-mål 4 mm om annet ikke er angitt.
Sveisefuge forslagsvis buttfuge (entr./produsent vurderer/avkl. løsning). Sveisefugen skal være minst mulig synlig.

All sveising skal skje på verksted, og stålet skal varmgalvaniseres.

Alt stål skal pulverlakkeres RAL 9005, glansgrad 30.

Forankring:

- Fotplater forankres i granitten med ekspansjonsbolter. Alt festemateriell skal være syrefast.

REV	BESKRIVELSE AV REVISJONEN	DATO	TEGN	KONTR	ANSV
A	ANBUDSTEGNING	15.10.26	EK	MR	AC

FASE: ANBUDSTEGNING
STATUS: G

OPPDRAGSGIVER: Skien Kommune
Henrik Ibsens gate 2
3701 Skien
+47 478 05 159

PROSJEKT: Kverndalen 2
Gate nr
POST Sted

SO LA
STUDIO OSLO
LANDSKAPSARKITEKTER
WWW.SO-LA.NO
Moribœes gate 8 / 0183 Oslo / +47 413 04 948 / +47 988 39 752

TEGNINGSNAVN: **Detalj - Rekkverk Kverndalsgata 8**

TEGNET	KONTR	ANSV	DATO
EK	MR	AC	23.06.2026

MÅL		FAG	TEGNINGSNR	REV
1:3/25 1:6/50	(A3) (A3)	LARK	L-2-506-2	A