


Element A
6 stk.

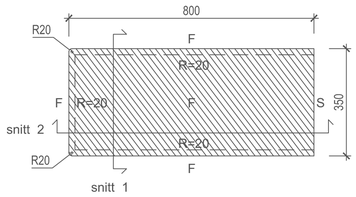

PLAN

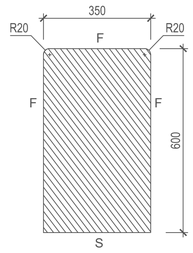


SNITT 1

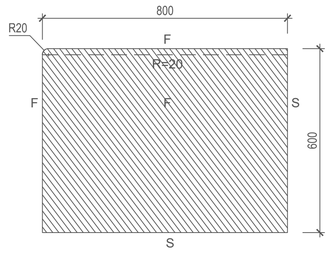


SNITT 2


Element B
2 stk.

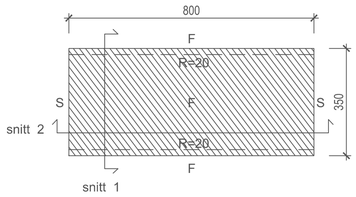

PLAN

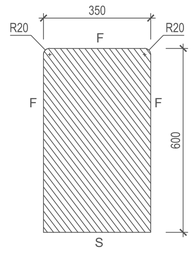


SNITT 1

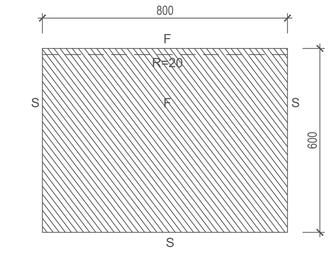


SNITT 2


DETALJ - GRANITTELEMENTER KANT 1:10 / A1

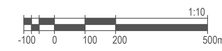


Element C
8 stk.

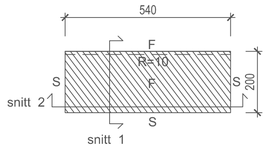

PLAN

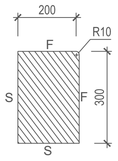


SNITT 1

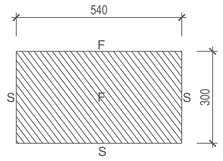


SNITT 2


Element D
5 stk.

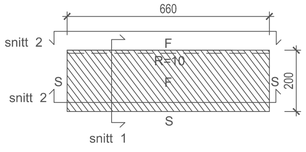

PLAN

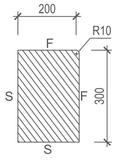


SNITT 1

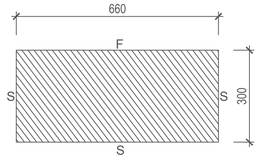


SNITT 2

Element E
3 stk.

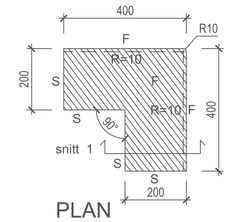


PLAN

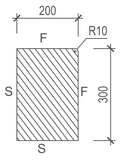

SNITT 1

DETALJ - GRANITTELEMENTER TRAPP 1:10 / A1

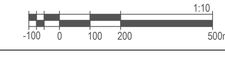

LOKALISERINGSFIGUR



MERKNADER

Det skal benyttes granitt, type Røykengranitt eller tilsvarende
Deler av steinens overflate skal bearbeides, synlig deler alltid flammet. Overflatebehandlinger er angitt for elementenes ulike flater med følgende koder:

F: flammet
S: saget

Granittelement A brukes i hver ende av kant langs rampe, men speilvendes slik at flammet ende alltid er synlig.

HENVISNING

For oversikt/plassering av elementer, se tegn
- L-2-202

REV	BESKRIVELSE AV REVISJONEN	DATO	TEGN	KONTR	ANSV
A	ANBUDSTEGNNG	15.10.26	EK	MR	AC

FASE: ANBUDSTEGNING
STATUS: G

OPPDRAGSGIVER: Skien Kommune
Henrik Ibsens gate 2
3701 Skien
+47 478 05 159

PROSJEKT: Kverndalen 2
Gate nr
POST Sted

SO LA
STUDIO OSLO
LANDSKAPSARKITEKTER
WWW.SO-LA.NO
Mariboes gate 8 / 0183 Oslo / +47 413 04 948 / +47 988 39 752

TEGNINGSNAVN: **Detalj Granittelementer A-E Kverndalsgata 5**

TEGNET	KONTR	ANSV	DATO
LR	EK	AC	23.06.2026

MÅL		FAG	TEGNINGSNR	REV
1:20	(A3)	LARK	L-2-507	A