

PLAN

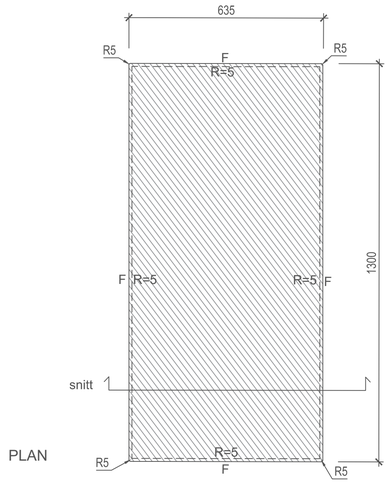


SNITT

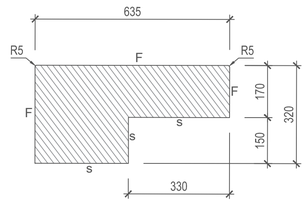


ELEMENT A
1 stk.

DETALJ - GRANITTELEMENT A
KVERNDALSGATA 7, NEDRE INNGANG
1:10 / A1

PLAN

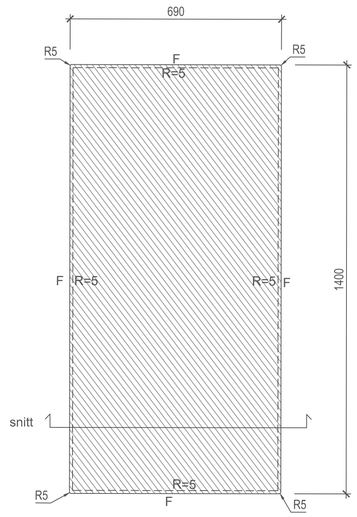

SNITT

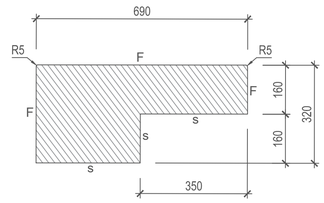


ELEMENT B
1 stk.

DETALJ - GRANITTELEMENT B
KVERNDALSGATA 7, ØVRE INNGANG
1:10 / A1

1:10
-100 0 100 200 500mm

LOKALISERINGSFIGUR

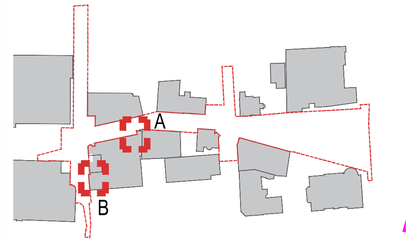

MERKNADER

Det skal benyttes granitt, type Røykengranitt eller tilsvarende

Deler av steinens overflate skal bearbeides, synlig del alltid flammet. Overflatebehandlinger er angitt for elementenes ulike flater med følgende koder:

F: flammet
S: saget

REV	BESKRIVELSE AV REVISJONEN	DATO	TEGN	KONTR	ANSV
A	ANBUDSTEGNING	15.10.26	EK	MR	AC

FASE: ANBUDSTEGNING
STATUS: G

OPPDRAGSGIVER: Skien Kommune
Henrik Ibsens gate 2
3701 Skien
+47 478 05 159

PROSJEKT: Kverndalen 2
Gate nr.
POST Sted

SO
LA
STUDIO OSLO
LANDSKAPSARKITEKTER
WWW.SO-LA.NO
Mariboes gate 8 / 0183 Oslo / +47 413 04 948 / +47 988 39 752

TEGNINGSNAVN: **Detalj Granittelementer Kverndalsgata 7**

TEGNET	KONTR	ANSV	DATO
EK	MR	AC	02.10.2026

MÅL		FAG	TEGNINGSNR	REV
1:10	(A3)	LARK	L-2-508	A
1:20	(A3)			