
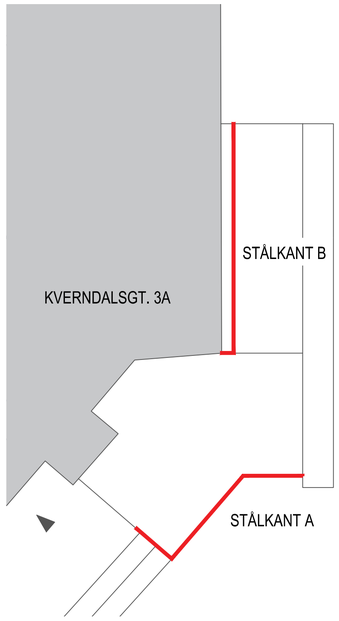


PLAN / OVERSIKT - STÅLKANTER 1:40

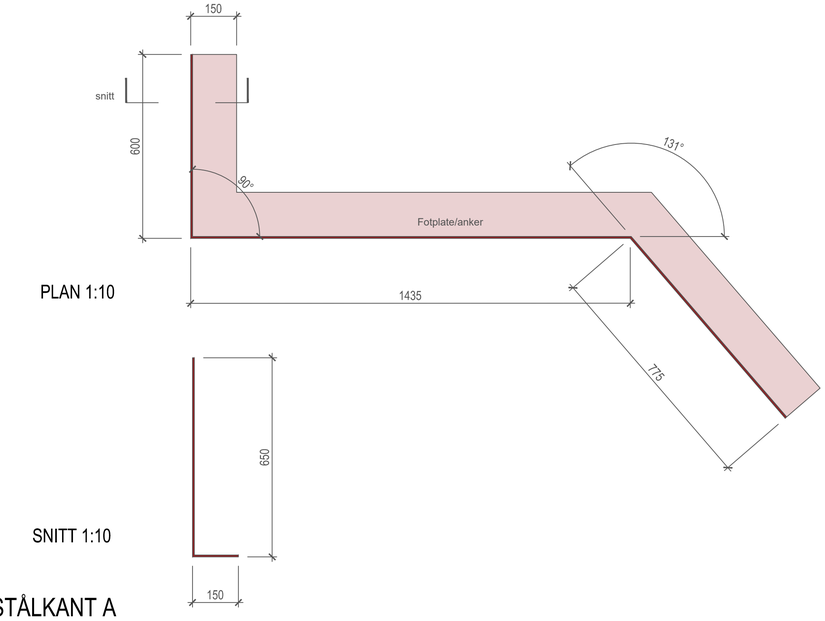


PLAN 1:10

SNITT 1:10

STÅLKANT A

LOKALISERINGSFIGUR

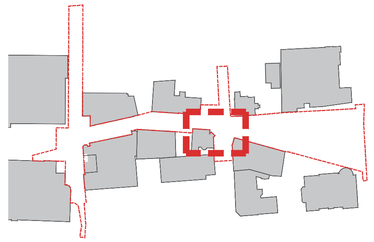

MERKNADER

Alle stålkanter utføres i cortenstål.
Godstykkelse 6 mm.

Stålkantene skal ha fotplate/anker for montering i jordfuktig betong.

Alle skjøter i eksponerte visflater skal være tette og sammenføyde i skjøten.


Stålkant B utstyres med påsveisede braketter for montering av stender/håndløper.

Mål og detaljer iht tegninger.


HENVISNINGER

For situasjon, se skjemategn. L-2-204


For håndløper, se tegn. L-2-511

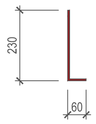

SNITT 1 / 1:10

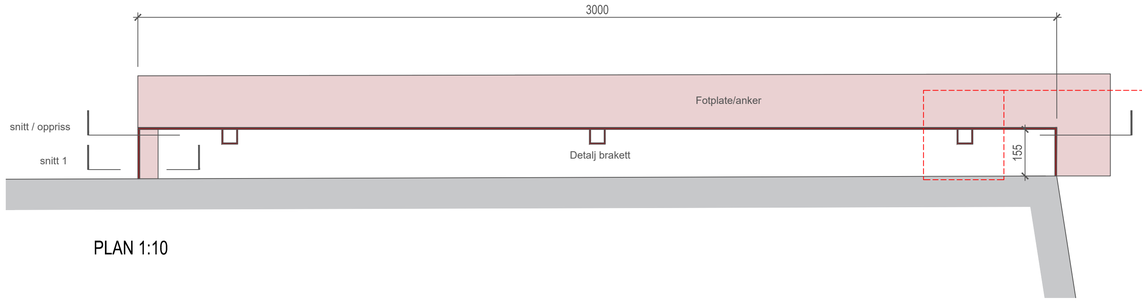


PLAN 1:10

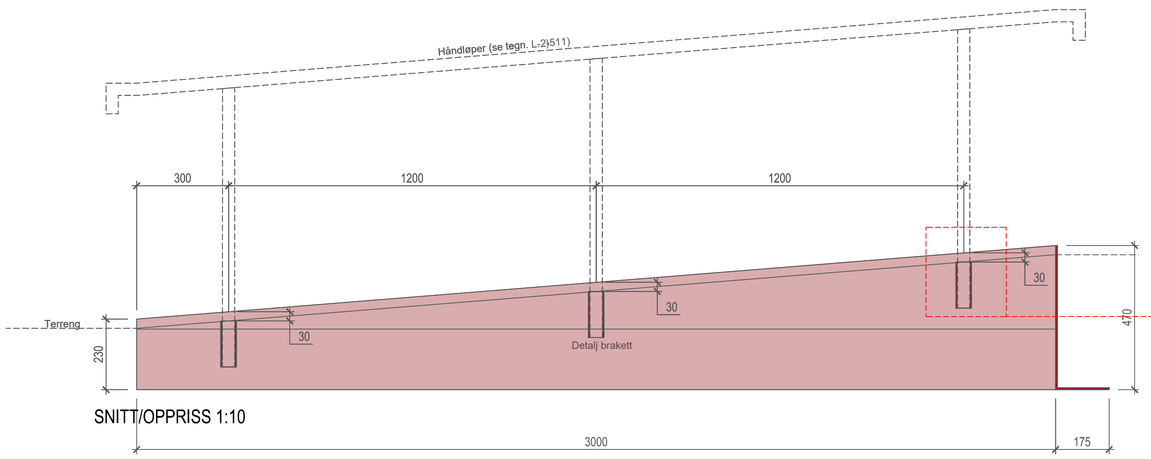

SNITT/OPPRISS 1:10

PLAN/DETALJ 1:2

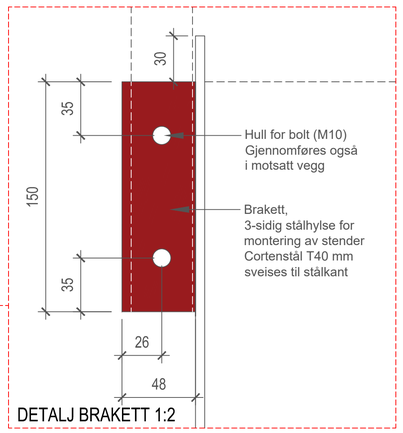

DETALJ BRAKETT 1:2

1:10
-100 0 100 200 500mm

STÅLKANT B

REV	BESKRIVELSE AV REVISJONEN	DATO	TEGN	KONTR	ANSV
A	ANBUDSTEGNING	15.10.26	EK	MR	AC

FASE: ANBUDSTEGNING
STATUS: G

OPPDRAGSGIVER: Skien Kommune
Henrik Ibsens gate 2
3701 Skien
+47 478 05 159

PROSJEKT: Kverndalen 2
Gate nr
POST Sted

SO LA
STUDIO OSLO
LANDSKAPSARKITEKTER
WWW.SO-LA.NO
Mariboes gate 8 / 0183 Oslo / +47 413 04 948 / +47 988 39 752

TEGNINGSNAVN: **Detalj Stålkanter Kverndalsgata 3A**

TEGNET	KONTR	ANSV	DATO
EK	MR	AC	15.10.2026

MÅL	FAG	TEGNINGSNR	REV
1:2/10/40 (A3) 1:4/20/80 (A3)	LARK	L-2-510	A