

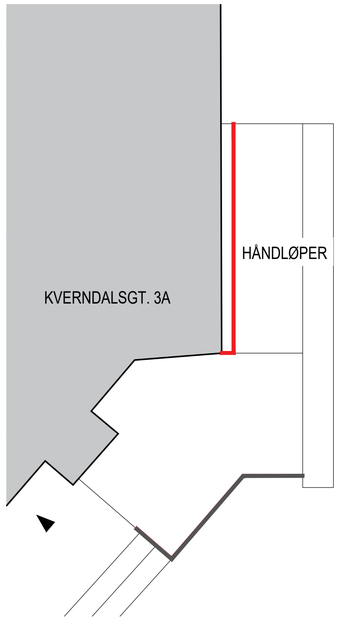


PLAN / OVERSIKT - HÅNDLØPER 1:40

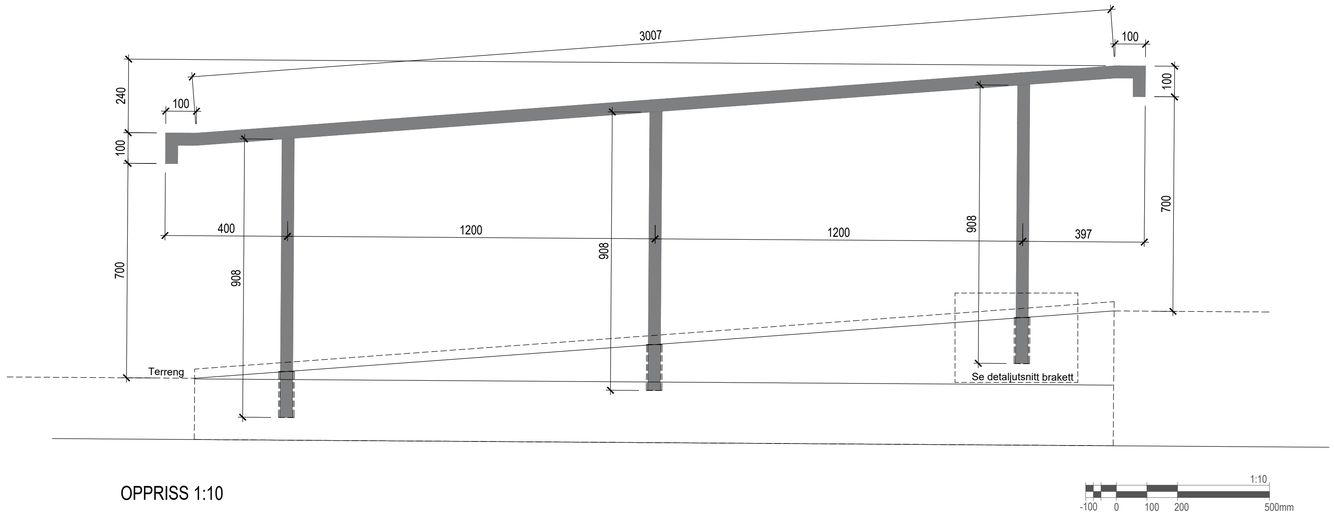


OPPRISS 1:10

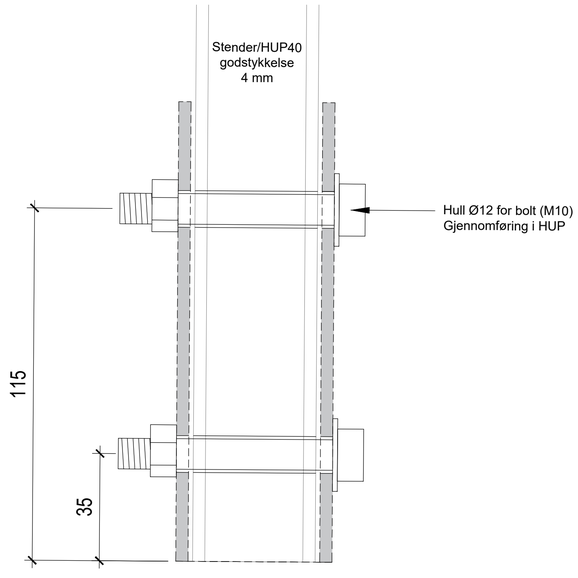

DETALJSNITT GJENNOM BRAKETT OG STENDER/HUP 1:1

LOKALISERINGSFIGUR

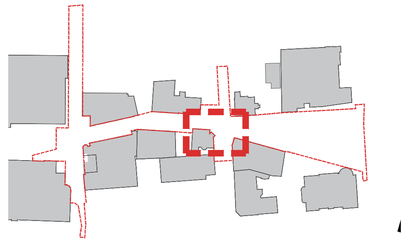

MERKNAD
Håndløper monteres
- OK 800mm over rampe

Stål:
Håndløpere og stendere i stål, HUP 40/T 4mm

Stålkvalitet ST 355.
Alle sveiser skal ha A-mål 4mm om annet ikke er angitt. Sveisefuge forslagsvis buttfuge (entr./produsent vurderer/avkl. løsning).
Sveisefugene skal være minst mulig synlig.

All sveising skal skje på verksted, og stålet skal varmgalvaniseres.

Alt stål pulverlakkeres RAL 9005, glansgrad 30.

Monteres i braketter, som er sveiset på stålkant.

HENVISNINGER

For situasjon, se skjemategn. L-2-204

For stålkant, se tegn. L-2-510

REV	BESKRIVELSE AV REVISJONEN	DATO	TEGN	KONTR	ANSV
A	ANBUDSTEGNING	15.10.26	EK	MR	AC

FASE: ANBUDSTEGNING
STATUS: G

OPPDRAGSGIVER: Skien Kommune
Henrik Ibsens gate 2
3701 Skien
+47 478 05 159

PROSJEKT: Kverndalen 2
Gate nr
POST Sted

SO LA
STUDIO OSLO
LANDSKAPSARKITEKTER
WWW.SO-LA.NO
Mariboes gate 8 / 0183 Oslo / +47 413 04 948 / +47 988 39 752

TEGNINGSNAVN
Detalj Håndløper Kverndalsgata 3A

TEGNET	KONTR	ANSV	DATO
EK	MR	AC	15.10.2026

MÅL		FAG	TEGNINGSNR	REV
1:1/10	(A3)	LARK	L-2-511	A
1:2/20	(A3)			