



HÅNDLØPER C - RAMPE KVERNDALSGATE 5
SNITT 1:10

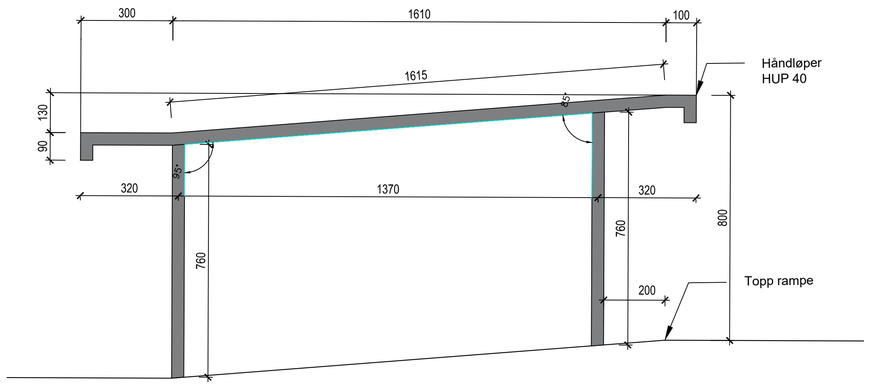

FORANKRING I DEKKE
SNITT 1:2

LOKALISERINGSFIGUR

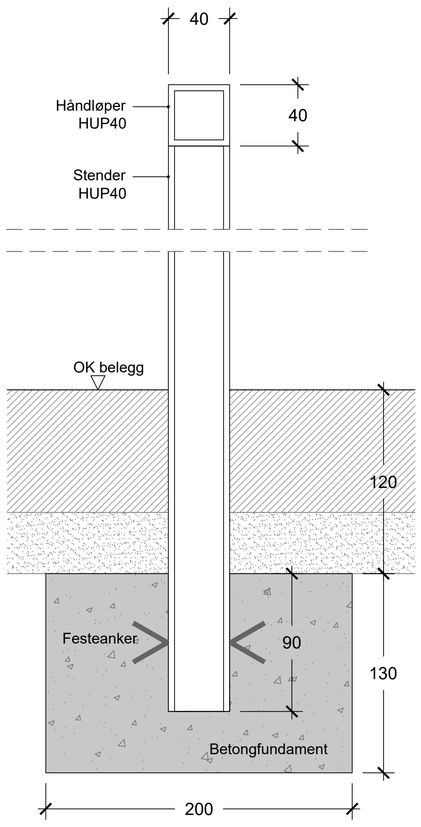

MERKNAD
Håndløper monteres
- OK 900mm over trappenese
- OK 800mm over rampe

Stål:
Håndløpere og stendere i stål, HUP 40/T 4mm

Stålkvalitet ST 355.
Alle sveiser skal ha A-mål 4mm om annet ikke er angitt. Sveisefuge forslagsvis buttfuge (entr./produsent vurderer/avkl. løsning). Sveisefugene skal være minst mulig synlig.

All sveising skal skje på verksted, og stålet skal varmgalvaniseres.

Alt stål pulverlakkeres RAL 9005, glansgrad 30.

REV	BESKRIVELSE AV REVISJONEN	DATO	TEGN	KONTR	ANSV
A	Anbudstegning	15.10.26	MP	EK	AC

1:10
-100 0 100 200 500mm

FASE: ANBUDSTEGNING
STATUS: G

OPPDRAGSGIVER: Skien Kommune
Henrik Ibsens gate 2
3701 Skien
+47 478 05 159

PROSJEKT: Kverndalen 2
Gate nr
POST Sted

SO LA
STUDIO OSLO
LANDSKAPSARKITEKTER
WWW.SO-LA.NO
Mariboes gate 8 / 0183 Oslo / +47 413 04 948 / +47 988 39 752

TEGNINGSNAVN: **Detalj - Håndløper Kverndalsgata 5**

TEGNET	KONTR	ANSV	DATO
MR	EK	AC	15.10.2026

MÅL		FAG	TEGNINGSNR	REV
1:2/10 1:4/20	(A1) (A3)	LARK	L-2-512	A