
LOKALISERINGSFIGUR

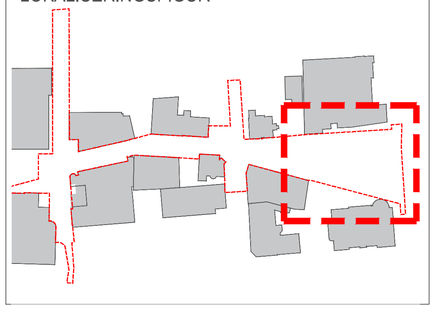

MERKNADER

Tegningshenvisning:

Skjemategninger

S1: L-3-202 Skjema - Eksisterende trapp/amfi og ny forplass
S2: L-3-203 Skjema - Saget støttemur Dizzie
S3: L-3-204 Skjema - Regnbed Torggata
S4: L-3-205 Skjema - Vannspeil, regnbed og magasin
S6: L-3-207 Skjema - Nedsenk Kverndalsgata / Torggata

Detaljtegninger

D1: L-3-501 Detalj - Kverndalsbenken rektangulær
D2: L-3-502 -1-1 - 14 Detaljer - granittelementer regnbed Dizzie
D3: L-3-502 -2 Detalj - Granittelementer forplass
D5: L-3-503 - Detalj - Brygge ifm med vannspeil
D6: L-3-504 - Detalj - Trapper ombrukselementer
D7: L-3-505-1 Detalj - Plantekasser i stål Dizzie Tunes plass

REV	BESKRIVELSE AV REVISJONEN	DATO	TEGN	KONTR	ANSV
A	Anbudstegninger	15.10.2026	MR	EK	AC

FASE: ANBUDSTEGNINGER
STATUS: G

OPPDRAGSGIVER: Skien Kommune
Henrik Ibsens gate 2
3701 Skien
+47 478 05 159

PROSJEKT: Kverndalen 2
Gate nr
POST Sted

SO LA
STUDIO OSLO
LANDSKAPSARKITEKTER
WWW.SO-LA.NO
Mariboes gate 8 / 0183 Oslo / +47 413 04 948 / +47 988 39 752

TEGNINGSNAVN: **Detaljplan Del 2 - Dizzie Tunes Plass**

TEGNET	KONTR	ANSV	DATO
MR	EK	AC	24.06.2026

MÅL		FAG	TEGNINGSNR	REV
1:100	(A1)	LARK	L-3-102-2	A
1:200	(A3)			

TEGNFORKLARING

- Planavgrensning
- Eks. kote 50cm
- Ny kote 50cm
- +25,20 Ny punkthøyde
- Fallpil
- Plantefelt
- Smågatestein
- Teglstein i forbandt
- Betongheller
- Teppe i smågatestein
- Grus
- Asfalt
- Tredekke
- Pukk
- Nye trær
- Eks. trær
- Nye busker
- Murer / trapper
- Kverndalsbenk
- Piknikbenker
- Parkbenker/sittekant
- Ombrukselement
- Tråkksteiner
- Rekkverk
- Skiltplasseringer
- Sykkelstativ
- Belysning mast/pullert
- Inngang
- Pullert
- Sluk
- Teknisk infrastruktur

1:100
-1 0 1 2 5m