MERKNADER

Hensikt: *marksikringsplanen redgjør detaljer for nødvendige sikringsprosedyrer i anleggsperioden. Den reggjør også for vanntilførsel til eksisterende trær.*

Avgrensning: *tiltak er avgrenset til innenfor prosjektavgrensningen.*

Tiltak:
Entreprenøren må søke om gravetillatelse gjennom Skien kommune og arbeider sammen med en sertifisert arborist (uavhengig), slik at trærne I ivaretas. Skien kommune skal godkjenne evt. valgt trepleier og vi ber om å delta på en befaring med dem før arbeidet starter.

Stor varsomhet må vises under graving.
Trærnes røtter må ikke skades, da dette kan føre til rotråte og trevelt en gang i fremtiden og forårsake store skader. Arbeidet skal utføres ihht. Olso kommune ved Bymiljøetaten sin veiuleder for ARBEID NÆR TRÆR.

Før anleggsarbeidene starter skal trærne gjerdes inn ved ytterkanten av dryppsonen. Gjerdet skal være solid og etableres før arbeidene igangsettes. Trestammene skal også beskyttes med stammevern.
Innenfor det avsperrede området skal det ikke graves eller lagres tunge materialer eller utstyr. Det skal heller ikke foregå kjøring med maskiner eller kjøretøy.

Ved arbeid i trærnes rotsone er det viktig at arborist er til stede for å sikre at røttene håndteres på riktig måte. Røtter skal ikke rives av, men beskjæres fagmessig. Røtter som skades i forbindelse med gravearbeider skal renskjæres for å fremme raskere tilheling og god rotutvikling.

Det må også sørges for tilstrekkelig vanntilførsel, og eventuelle frilagte røtter skal dekkes til slik at de ikke blir liggende eksponert.

Trekronene må beskyttes mot skader fra maskiner og kjøretøy. Eventuell beskjæring av greiner skal utføres av arborist.

Skader på greiner eller stamme skal renskjæres slik at sårene lettere kan gro. Nødvendige beskjæringsarbeider bør utføres så snart som mulig etter at skaden har oppstått.

Dersom trærne påføres skade i anleggsperioden, skal Skien kommune kontaktes så snart som mulig.


Vanntilgang i byggeperioden: *Det skal sikres at trærne har god vanntilgang i byggeperioden. Dette sikres vet at det anlegges dryppvanningsanlegg i hele hensynssonen med fuktsensor i bakken som sikrer vanntilgang etter behov.*



Dizzy Tunes - 1:250

1:250
-2,5 0 2,5 5 12,5m

LOKALISERINGSFIGUR

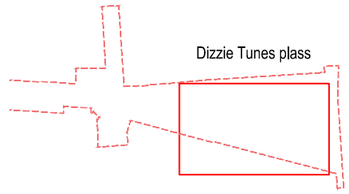

TEGNFORKLARING

- Prosjektavgrensning
- Byggegjerde - 5-7meter fra treets stamme, utenfor dryppsone
- Hensynssone for trær
- Stammevern
- Eks. tre som skal bevares
- Eks. tre som skal felles

REV	BESKRIVELSE AV REVISJONEN	DATO	TEGN	KONTR	ANSV
A	Anbudstegninger	15.10.2026	MR	EK	AC

FASE: ANBUDSTEGNING
STATUS: G

OPPDRAGSGIVER: Skien Kommune
Henrik Ibsens gate 2
3701 Skien
+47 478 05 159

PROSJEKT: Kverndalen 2
Gate nr
POST Sted

SO LA
STUDIO OSLO
LANDSKAPSARKITEKTER
WWW.SO-LA.NO
Mariboes gate 8 / 0183 Oslo / +47 413 04 948 / +47 988 39 752

TEGNINGSNAVN: **Marksikringsplan**

TEGNET	KONTR	ANSV	DATO
LR	EK	AC	04.09.26

MÅL	FAG	TEGNINGSNR	REV
- (A1) 1:250 (A3)	LARK	L-015	A