

PLANTELISTE

TRÆR

- Ai – Alnus incana – Gråor
- Ai'L – Alnus incana "Laciniata johanna" – Flikbladet gråor
- Cj – Cercidiphyllum japonicum fk. Gjøteborg E– Hjertetre
- Pt – Populus tremula "Erecta" – Søyleosp
- Ps'K – Prunus serrulata "Kanzan"– Japankirsebær
- Sa – Sorbus acuparia – Rogn
- Si – Sorbus intermedia – Svenskasal
- Tc – Tilia cordata – Lind

BUSKER


- Sl Salix lanata – Ullvier
- Sr Salix repens – Krypvier
- Ea Euonymus alatus – Vingebeinved
- Hi Hamamelis intermedia 'Pallida' – Trollhassel 'Pallida'
- Sg Hydrangea grandiflora 'Limelight' – Syrinhortensia 'Limelight'
- Sk Syringa komarowii – Nikkesyrin
- Sn Sambucus nigra "Alv"E – Svarthyll

Tilsådd eng (NIBIO SØRØST)
Pluggplanter 10 stk/m2:
Lychris viscaria – Engtræreblom
Echium vulga – Ormehode
Silene Dioica – Rød jonsokblom
Knautia arvensis – Rødknapp

Regnbed

Stauder

LOKALISERINGSFIGUR

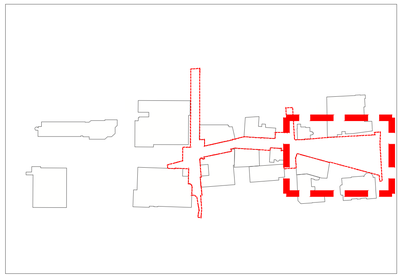

HENVISNINGER

- For detaljer Regnbed, se tegn L-3-104-2 Planteplan- Dizzie Tunes - Stauder
- For detaljer Staudefelt, se tegn L-3-104-3 Planteplan- Dizzie Tunes - Stauder

REV	BESKRIVELSE AV REVISJONEN	DATO	TEGN	KONTR	ANSV
A	Anbudstegninger	15.10.2026	LR	MR	EK

FASE: ANBUDSTEGNING
STATUS: G

OPPDRAGSGIVER: Skien Kommune
Henrik Ibsens gate 2
3701 Skien
+47 478 05 159

PROSJEKT: Kverndalen 2
Gate nr
POST Sted

SO LA
STUDIO OSLO
LANDSKAPSARKITEKTER
WWW.SO-LA.NO
Mariboes gate 8 / 0183 Oslo / +47 413 04 948 / +47 988 39 752

TEGNINGSNAVN: **Planteplan- Dizzie Tunes Trær og busker**

TEGNET	KONTR	ANSV	DATO
LR	EK	AC	09.07.2026

MÅL		FAG	TEGNINGSNR	REV
1:75 1:150	(A1) (A3)	LARK	L-3-104-1	A