
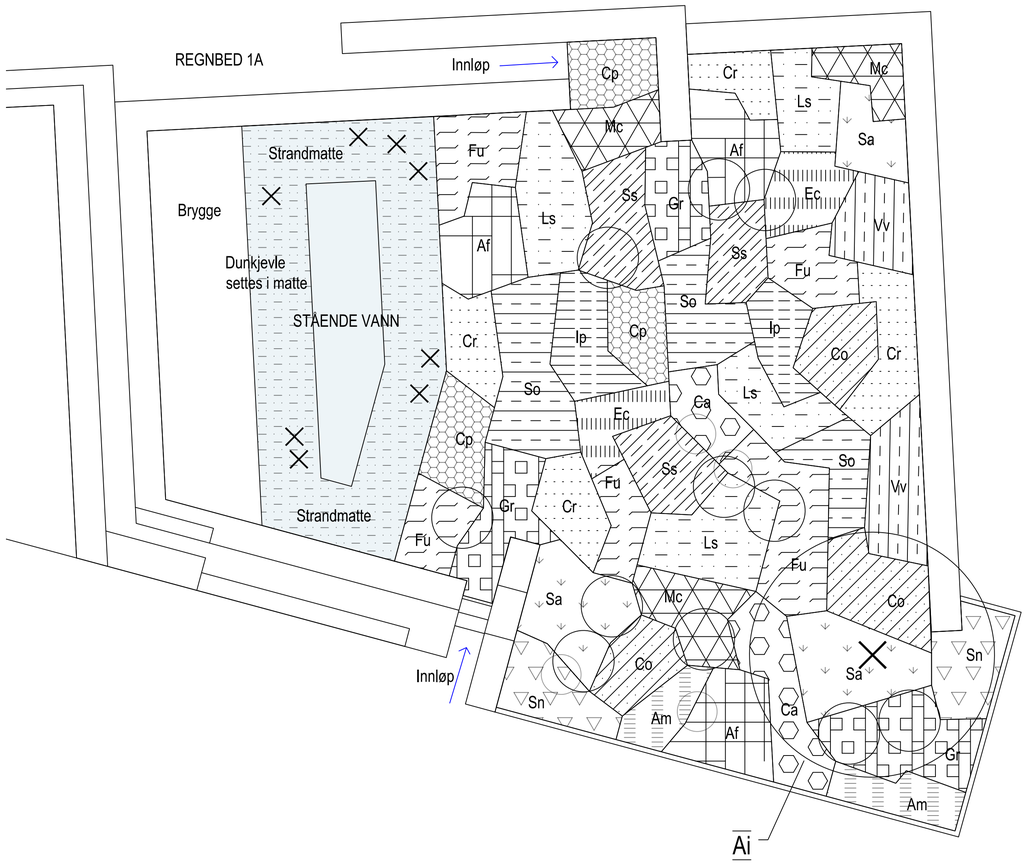


REGNBED 1A - 1:50

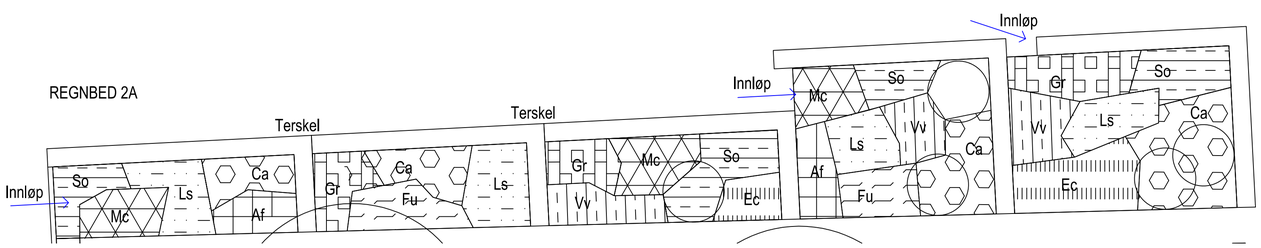


REGNBED 2A - 1:50

PLANTELISTE

Am		Achillea millefolium – Ryllik
Af		Athyrium filix–femina – Skogburkne
Ca		Calamagrostis x acutiflora 'Overdam' – Hagerørkveir
Cp		Caltha palustris – Bekkeblom
Cr		Carex rostrata – Flaskestarr
Co		Chelone obliqua – Duehode
Fu		Filipendula ulmaria – Mjødurt
Ec		Eupatorium cannabium – Hjortetrøst
Gr		Geum rivale – Enghumleblom
Ip		Iris pseudacorus – Sverdlilje
Ls		Lythrum salicaria – Kattehale
Mc		Molinia caerulea – Blåtopp
So		Sanguisorba officinalis – Blodtopp
Sn		Salvia nemorosa 'caradonna' – Steppesalvie
Ss		Scirpus sylvaticus – Skogsivaks
Sa		Sesleria autumnalis – Høstsesleria
Vv		Veronicastrum virginicum 'Alba' – Kransveronika
		Strandmatte S3 fra VegTech eller tilsvarende
	×	Typha latifolia – Bred dunkjevle

LOKALISERINGSFIGUR

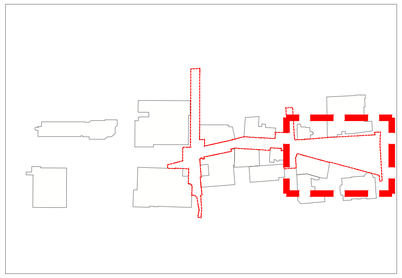

HENVISNING

- For oversikt trær og busker se tegn L-3-104-1 Planteplan- Dizzie Tunes - Trær og busker

REV	BESKRIVELSE AV REVISJONEN	DATO	TEGN	KONTR	ANSV
A	Anbudstegninger	15.10.2026	LR	MR	EK

FASE: ANBUDSTEGNING | STATUS: G

OPPDRAGSGIVER: Skien Kommune
Henrik Ibsens gate 2
3701 Skien
+47 478 05 159

PROSJEKT: Kverndalen 2
Gate nr
POST Sted

SO LA
STUDIO OSLO
LANDSKAPSARKITEKTER
WWW.SO-LA.NO
Mariboes gate 8 / 0183 Oslo / +47 413 04 948 / +47 988 39 752

TEGNINGSNAVN: **Planteplan Dizzietunes - Regnbed**

TEGNET	KONTR	ANSV	DATO
LR	EK	AC	09.07.2026

MÅL	FAG	TEGNINGSNR	REV
1:50 (A1) 1:100 (A3)	LARK	L-3-104-2	A