

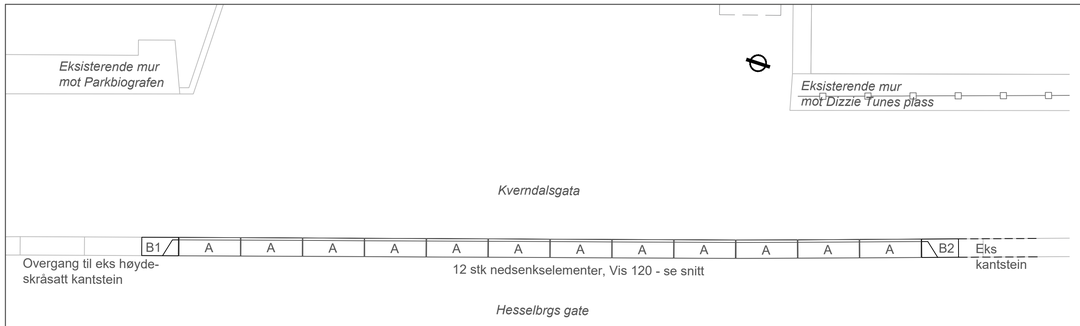



OVERSIKT GRANITTELEMENTER KVERNDALSGATA
1:50/A1

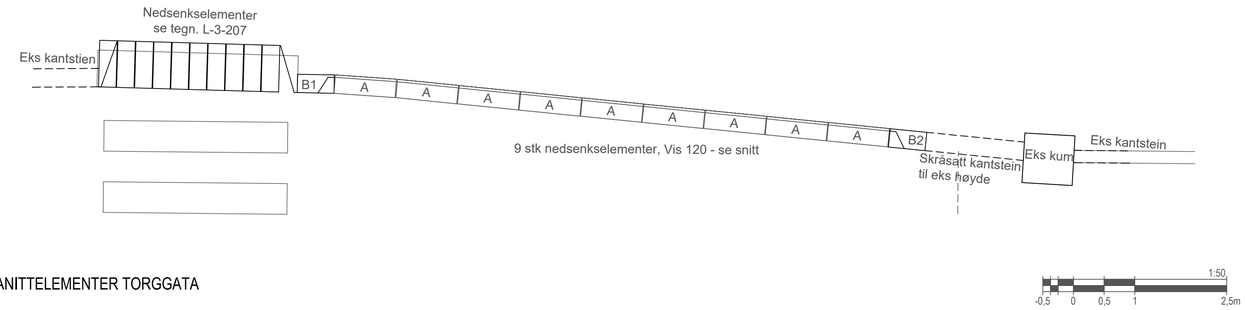


OVERSIKT GRANITTELEMENTER TORGGATA
1:50/A1

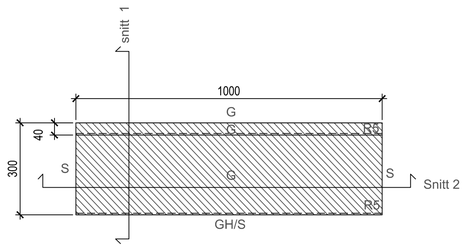

PLAN, 1:10

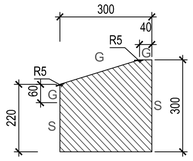


SNITT 1, 1:10

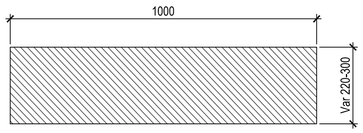


SNITT 2, 1:10


PLAN NEDSENKSELEMENT A -21 STK
1:10/A1

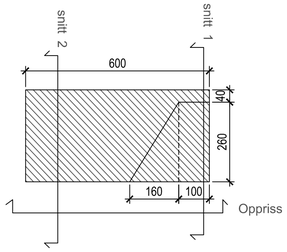


PLAN, 1:10

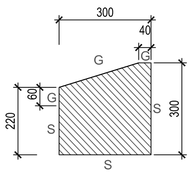

SNITT 1, 1:10

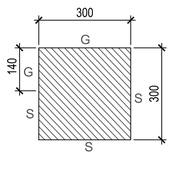


SNITT 2, 1:10

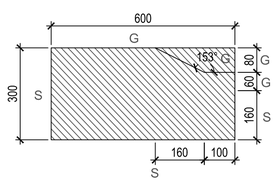


OPPRISS, 1:10


NEDSENKSELEMENT B1 - 2 STK
1:10/A1

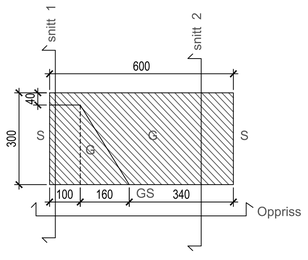


PLAN, 1:10

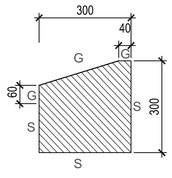

SNITT 1, 1:10

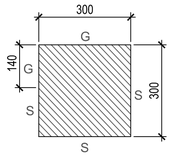


SNITT 2, 1:10

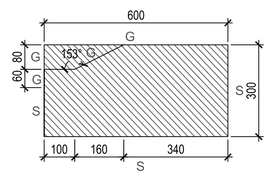


OPPRISS, 1:10

NEDSENKSELEMENT B2 - 2 STK
1:10/A1

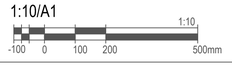

LOKALISERINGSFIGUR

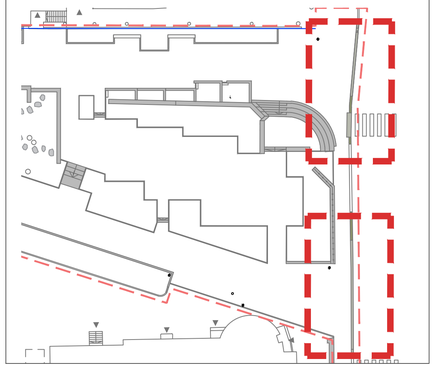

MERKNAD
Steintype: Iddefjord granitt eller tilsvarende
OVERFLATEBEHANDLINGER
S= Saget overflate
G= Gradhugget overflate

REV	BESKRIVELSE AV REVISJONEN	DATO	TEGN	KONTR	ANSV
A	Anbudstegning	15/10/26	MP	EK	AC

FASE: ANBUDSTEGNING
STATUS: G

OPPDRAGSGIVER: Skien Kommune
Henrik Ibsens gate 2
3701 Skien
+47 478 05 159

PROSJEKT: Kverndalen 2
Gate nr
POST Sted

SO
LA
STUDIO OSLO
LANDSKAPSARKITEKTER
WWW.SO-LA.NO
Mariboes gate 8 / 0183 Oslo / +47 413 04 948 / +47 988 39 752

TEGNINGSNAVN: **Detalj - Nedsenk Kverndalsgata**

TEGNET	KONTR	ANSV	DATO
MR	EK	AC	15.09.2026

MÅL	FAG	TEGNINGSNR	REV
1:10/50 (A3) 1:20/100	LARK	L-3-207	A