




PLAN - TEGLSTEINSKLEDNING
1:20/A1

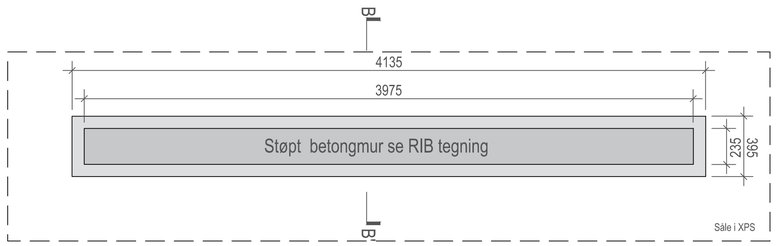


PLAN - BETONGSKJERNE
1:20

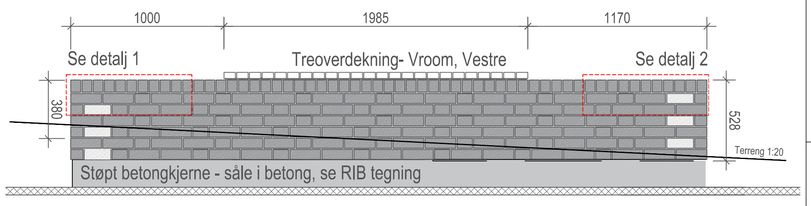


OPPRISS 1
1:20

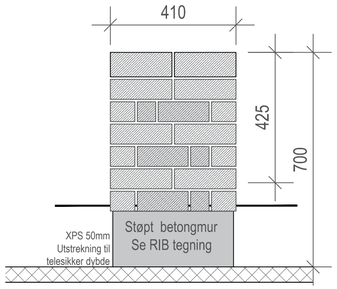


OPPRISS 2
1:20

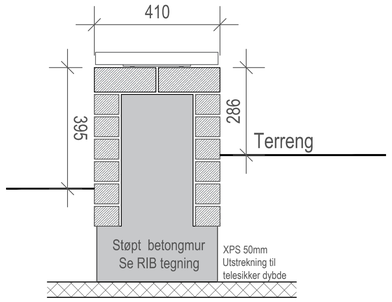

SNITT
1:20

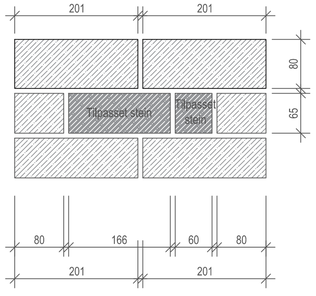

DETALJ 1
1:5

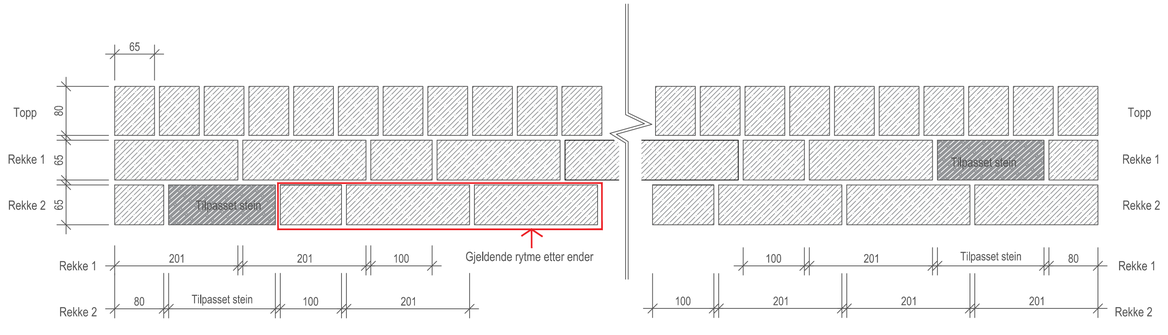


DETALJ 2
1:5

DETALJ 3
1:5

1:20
-0,2 0 0,2 0,4 1m

LOKALISERINGSFIGUR

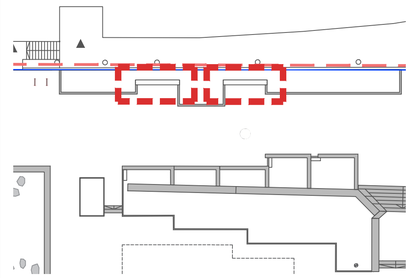

MERKNAD

- Treoverdekning : Vestre, 620MKL3 for wall top
  Monteres ihht leverandørens anvisninger
- Teglstein: Sienna 201x65x80, Winerberger

- For detaljer betong se RIB-tegning
  B 729 40 01 Kverndalsbenker

REV	BESKRIVELSE AV REVISJONEN	DATO	TEGN	KONTR	ANSV
A	Anbudstegninger	15.10.2026	MR	EK	AC

FASE: ANBUDSTEGNING
STATUS: G

OPPDRAGSGIVER: Skien Kommune
Henrik Ibsens gate 2
3701 Skien
+47 478 05 159

PROSJEKT: Kverndalen 2
Gate nr
POST Sted

SO LA
STUDIO OSLO
LANDSKAPSARKITEKTER
WWW.SO-LA.NO
Mariboes gate 8 / 0183 Oslo / +47 413 04 948 / +47 988 39 752

TEGNINGSNAVN: **Detalj - Kverndalsbenken Rektangulær**

TEGNET	KONTR	ANSV	DATO
MR	EK	AC	15.10.2026

MÅL	FAG	TEGNINGSNR	REV
1:5/20 (A3)	LARK	L-3-501	A