



PLAN, 1:10


ELEMENT C7 - 1 STK.

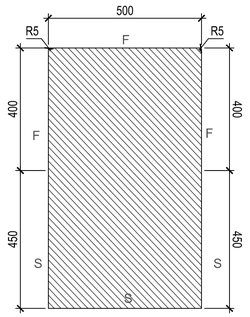

SNITT 1, 1:10

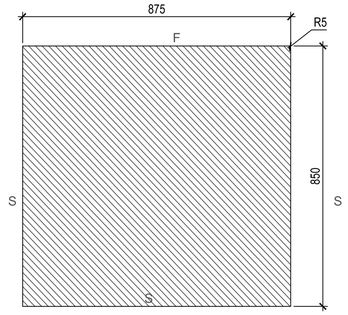


SNITT 2, 1:10

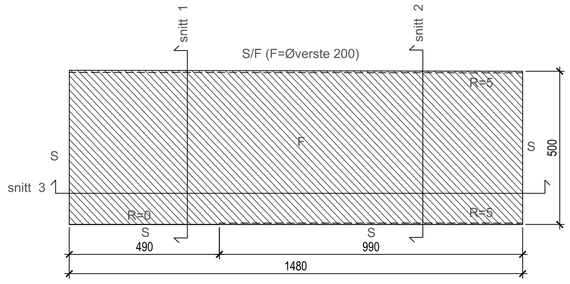


PLAN, 1:10


ELEMENT C8 - 1 STK.

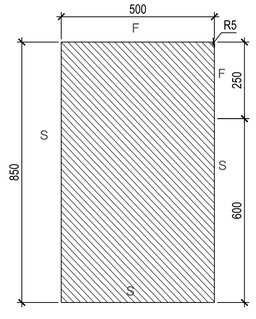


SNITT 1, 1:10

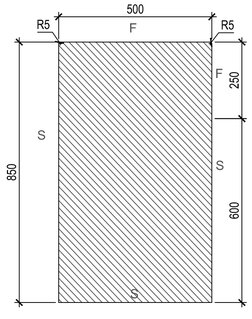

SNITT 2, 1:10

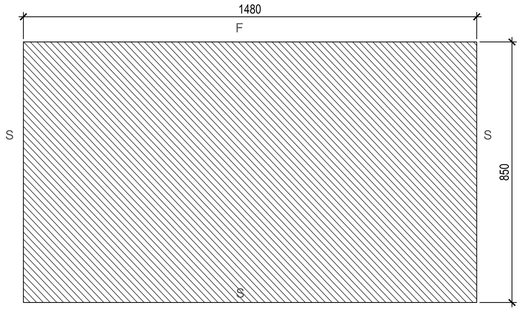


SNITT 3, 1:10

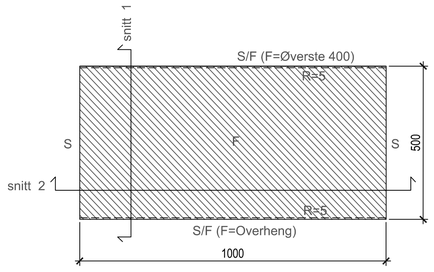


PLAN, 1:10


ELEMENT D - 5 STK.

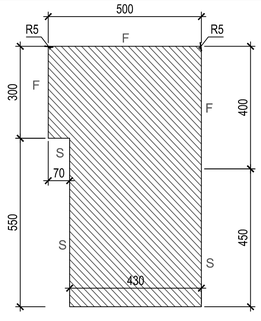

SNITT 1, 1:10

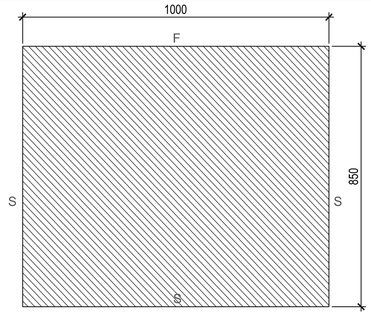


SNITT 2, 1:10

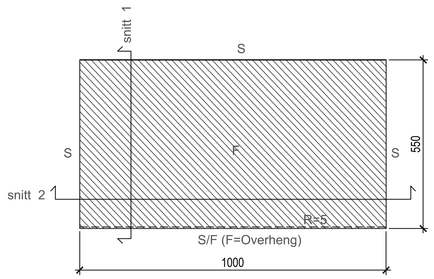


PLAN, 1:10

ELEMENT D1 - 4 STK.

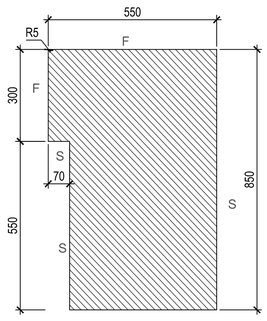

SNITT 1, 1:10

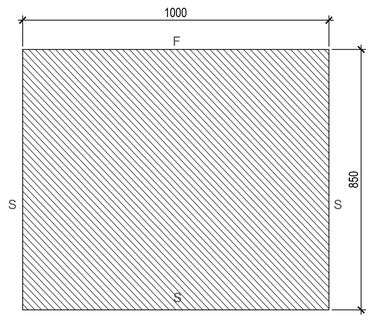


SNITT 2, 1:10

17.65

OK kant/te

LOKALISERINGSFIGUR

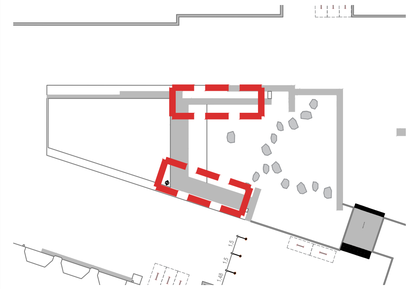

MERKNAD

- Utføres i Røykengranitt eller tilsvarende

- S= saget
- F= flammet
- Sf= se snitt

A	Anbudstegning	15.10.26	MP	EK	AC
REV	BESKRIVELSE AV REVISJONEN	DATO	TEGN	KONTR	ANSV

FASE: ANBUDSTEGNING

STATUS: G

OPPDRAGSGIVER: Skien Kommune

Henrik Ibsens gate 2
3701 Skien
+47 478 05 159

PROSJEKT: Kverndalen 2

Gate nr
POST Sted

SO LA
STUDIO OSLO
LANDSKAPSARKITEKTER
WWW.SO-LA.NO
Mariboes gate 8 / 0183 Oslo / +47 413 04 948 / +47 988 39 752

TEGNINGSNAVN

Detalj - Granittelementer regnbed C7, C8, D, D1

TEGNET	KONTR	ANSV	DATO
MR	EK	AC	23.06.2026

MÅL		FAG	TEGNINGSNR	REV
1:10	(A3)	LARK	L-3-502 -1-7	A