



PLAN, 1:10

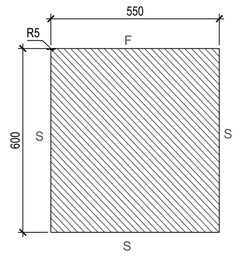


SNITT 1, 1:10

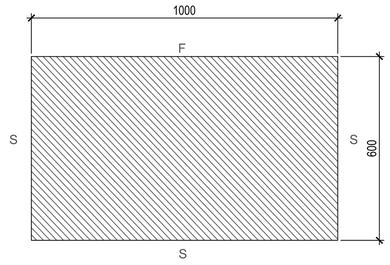


SNITT 2, 1:10


ELEMENT E - 5 STK.

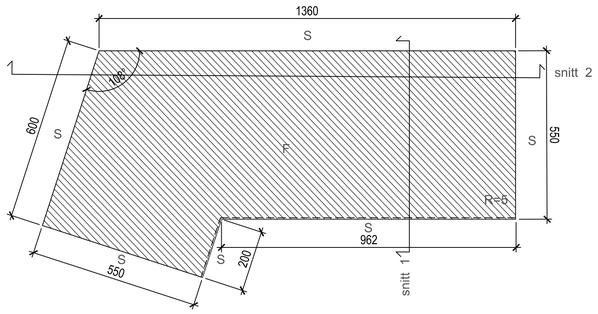

PLAN, 1:10

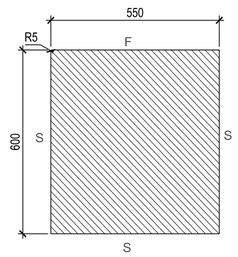


SNITT 1, 1:10

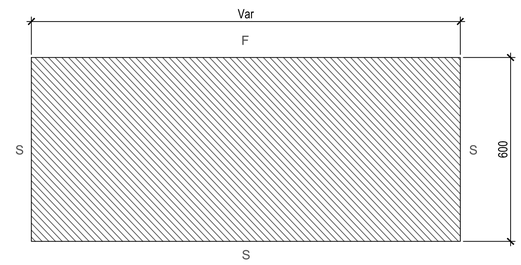


SNITT 2, 1:10


ELEMENT E1 - 1 STK.

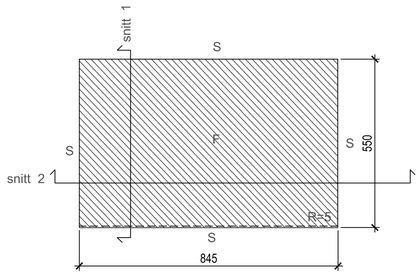

PLAN, 1:10

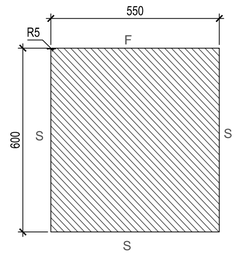


SNITT 1, 1:10

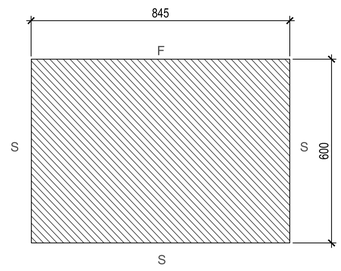


SNITT 2, 1:10

ELEMENT E2 - 1 STK.

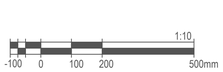

LOKALISERINGSFIGUR

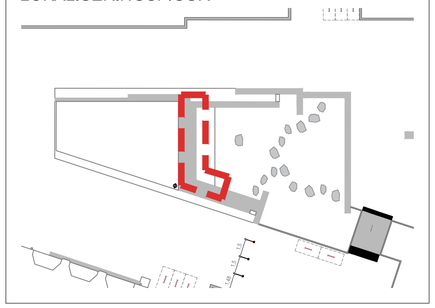

MERKNAD

- Utføres i Røykengranitt eller tilsvarende

- S= saget
- F= flammet
- Sf= se snitt

REV	BESKRIVELSE AV REVISJONEN	DATO	TEGN	KONTR	ANSV
A	Anbudstegning	15.10.26	MP	EK	AC

FASE: ANBUDSTEGNING

STATUS: G

OPPDRAGSGIVER: Skien Kommune

Henrik Ibsens gate 2
3701 Skien
+47 478 05 159

PROSJEKT: Kverndalen 2

Gate nr
POST Sted

SO LA
STUDIO OSLO
LANDSKAPSARKITEKTER
WWW.SO-LA.NO
Mariboes gate 8 / 0183 Oslo / +47 413 04 948 / +47 988 39 752

TEGNINGSNAVN: **Detalj - Granittelementer regnbed E, E1, E2**

TEGNET	KONTR	ANSV	DATO
MR	EK	AC	23.06.2026

MÅL	FAG	TEGNINGSNR	REV
1:10 (A3)	LARK	L-3-502 -1-8	A