




OVERSIKT BENK 1

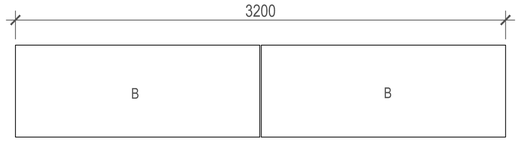


OVERSIKT BENK 2

OVERSIKT GRANITTELEMENTER 1:20 A1

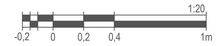


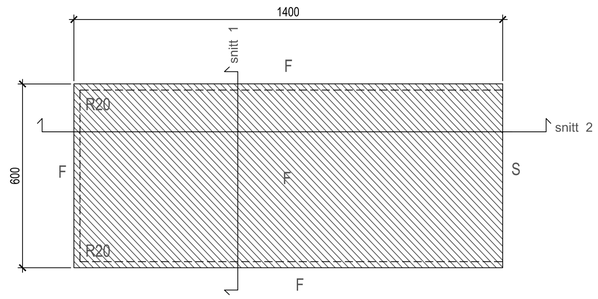

PLAN, 1:10

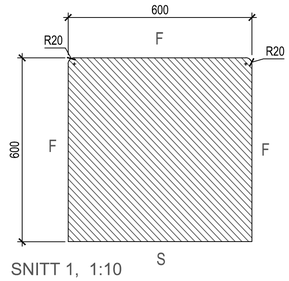


SNITT 1, 1:10

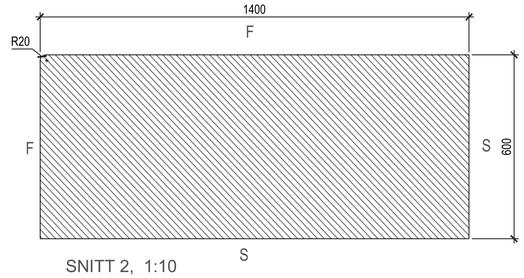


SNITT 2, 1:10


ELEMENT A1 - 2 STK.

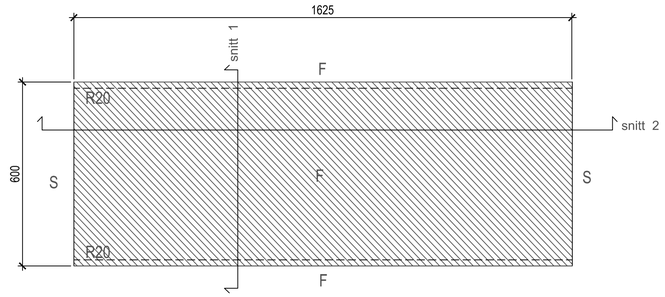

PLAN, 1:10

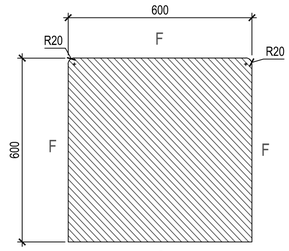


SNITT 1, 1:10

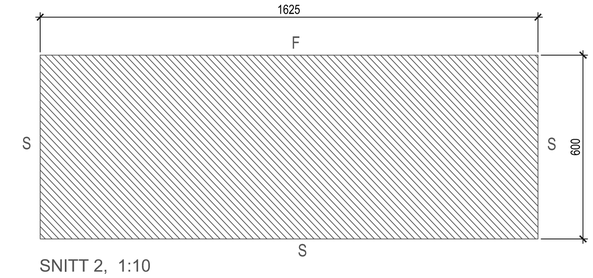


SNITT 2, 1:10


ELEMENT A2 - 1 STK.

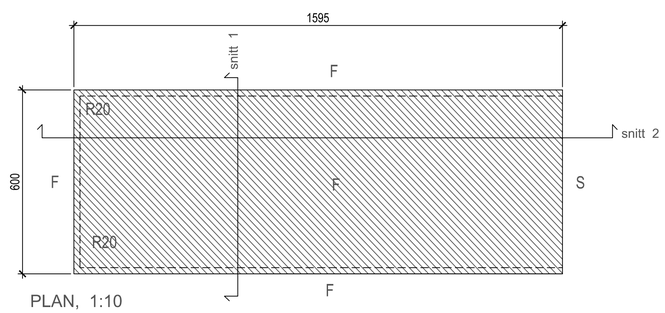

PLAN, 1:10

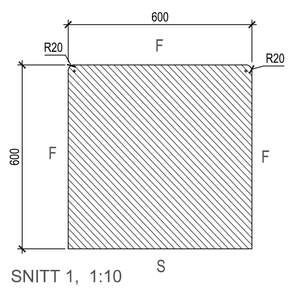

SNITT 1, 1:10

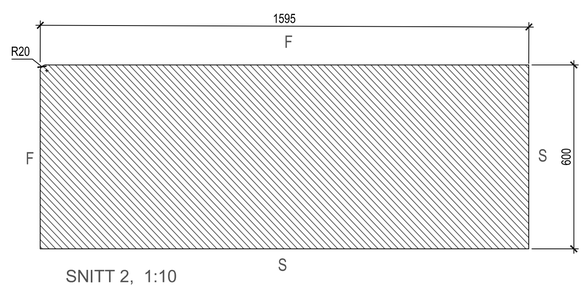


SNITT 2, 1:10


ELEMENT B - 2 STK.

GRANITTELEMENTER 1:20 A1



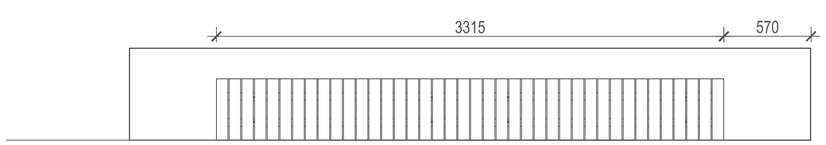


Treoverdekning: 2 stk Vroom 620MKL2, Vestre

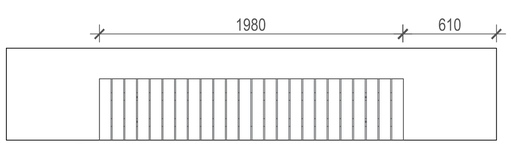


Treoverdekning: 1 stk Vroom 620MKL3, Vestre

PLASSERING AV BENKEPLATER 1:20 A1

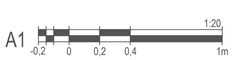

LOKALISERINGSFIGUR

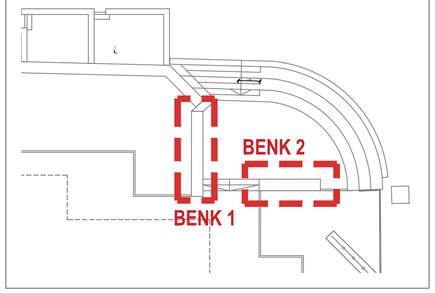

MERKNAD
- Steintype: Røykengranitt eller tilsvarende
-Treoverdekning monteres ihht leverandørens anvisnig

S= Saget overflate
F= Flammet overflate

REV	BESKRIVELSE AV REVISJONEN	DATO	TEGN	KONTR	ANSV
A	Anbudstegninger	15.10.2026	MR	EK	AC

FASE: ANBUDSTEGNING
STATUS: G

OPPDRAGSGIVER: Skien Kommune
Henrik Ibsens gate 2
3701 Skien
+47 478 05 159

PROSJEKT: Kverndalen 2
Gate nr
POST Sted

SO LA
STUDIO OSLO
LANDSKAPSARKITEKTER
WWW.SO-LA.NO
Mariboes gate 8 / 0183 Oslo / +47 413 04 948 / +47 988 39 752

TEGNINGSNAVN: **Detalj - Granittelementer forplass**

TEGNET	KONTR	ANSV	DATO
MR	EK	AC	23.06.2026

MÅL		FAG	TEGNINGSNR	REV
1:20	(A3)	LARK	L-3-502- 2	A