



PLAN, 1:10

Hjørneelement A- 2stk

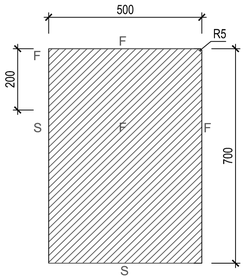


SNITT, 1:10

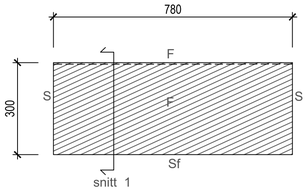


PLAN, 1:10

Element C- 1stk

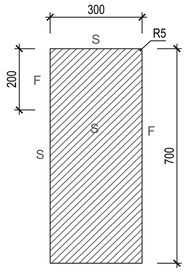


SNITT, 1:10

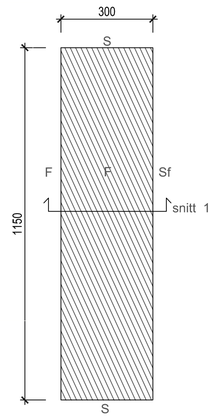


PLAN, 1:10

Element D- 1stk

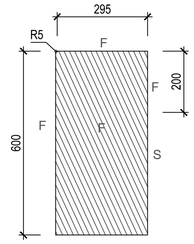


SNITT, 1:10

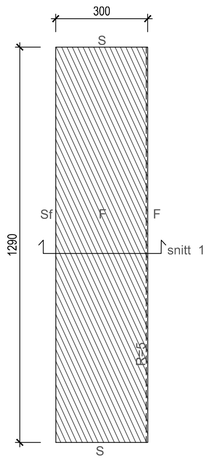


PLAN, 1:10

Element B- 1stk

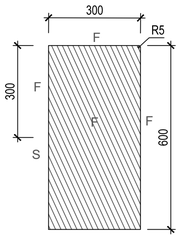


SNITT, 1:10

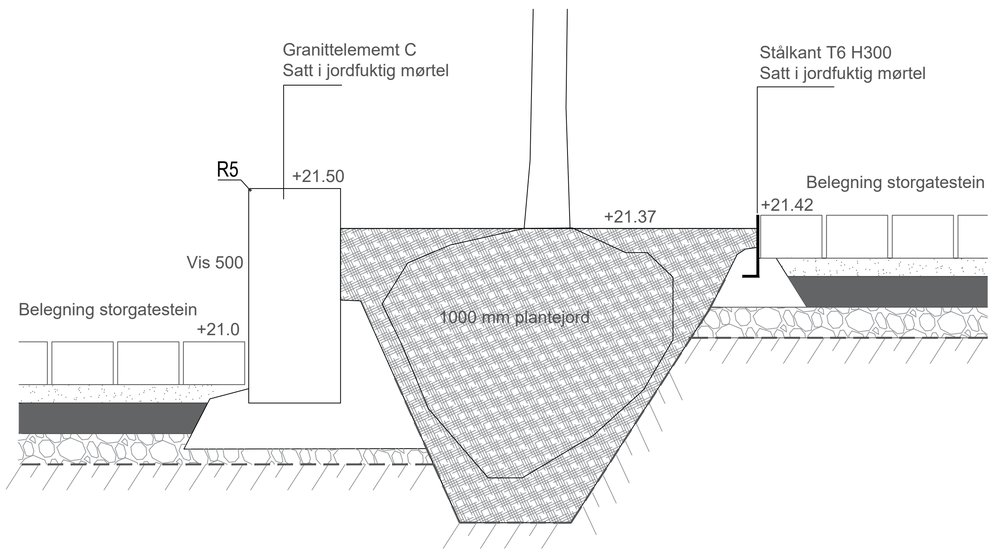

PRINSIPPSNITT A

1:10 A1

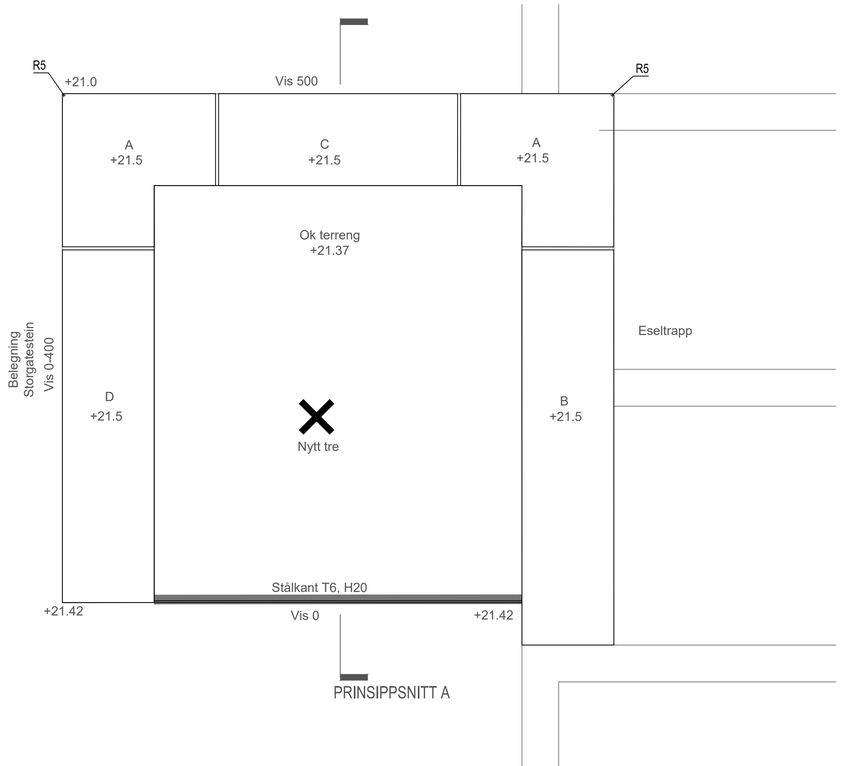


PLAN // OVERSIKT GRANITT OG STÅL

1:10 A1

1:10

-100 0 100 200 500mm

LOKALISERINGSFIGUR

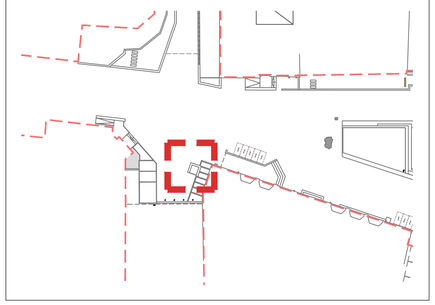

MERKNAD

Steintype: Røykengranitt eller tilsvarende

F= flammet
S= saget
Sf= se snitt

Alle stålkanter utføres i cortenstål.
Godstykkelse 6 mm.

Stålkantene skal ha fotplate/anker for montering i jordfuktig betong.

Alle skjøter i eksponerte visflater skal være tette og sammenføyde i skjøten.

REV	BESKRIVELSE AV REVISJONEN	DATO	TEGN	KONTR	ANSV
A	Anbudstegning	15/10/26	MP	EK	AC

FASE: ANBUDSTEGNING

STATUS: G

OPPDRAGSGIVER: Skien Kommune

Henrik Ibsens gate 2
3701 Skien
+47 478 05 159

PROSJEKT: Kverndalen 2

Gate nr
POST Sted

SO LA
STUDIO OSLO
LANDSKAPSARKITEKTER
WWW.SO-LA.NO
Mariboes gate 8 / 0183 Oslo / +47 413 04 948 / +47 988 39 752

TEGNINGSNAVN

Detalj - Granitt og stålkant - Treinnramming Holbergsgate

TEGNET	KONTR	ANSV	DATO
MR	EK	AC	23.06.2026

MÅL		FAG	TEGNINGSNR	REV
1:10	(A3)	LARK	L-3-502- 3	A