

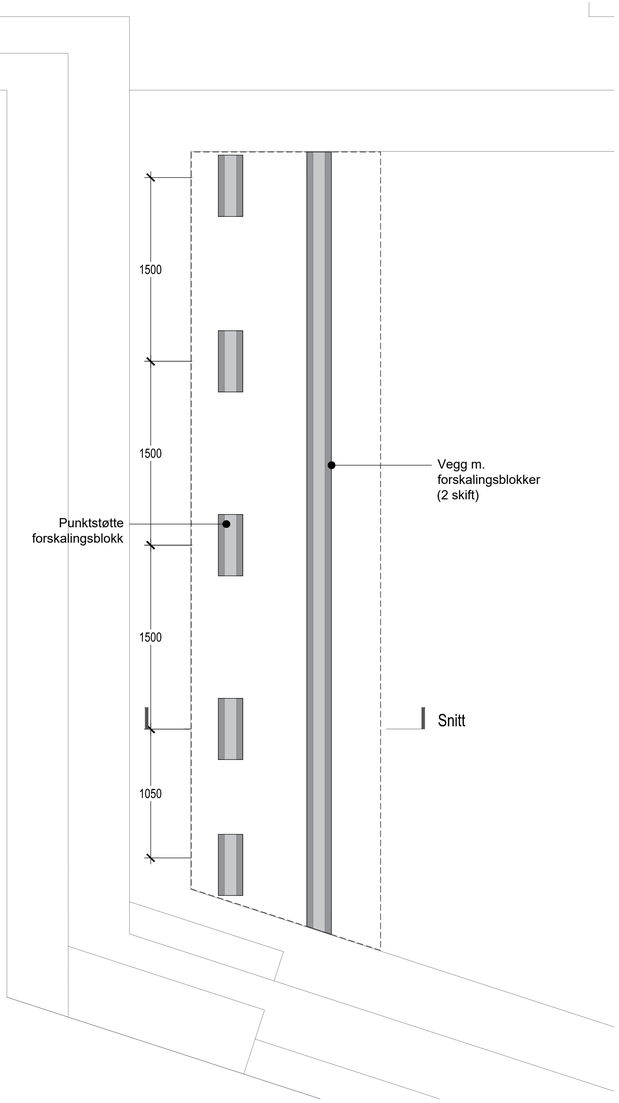



PLAN BRYGGE / FUNDAMENT 1:25/A1

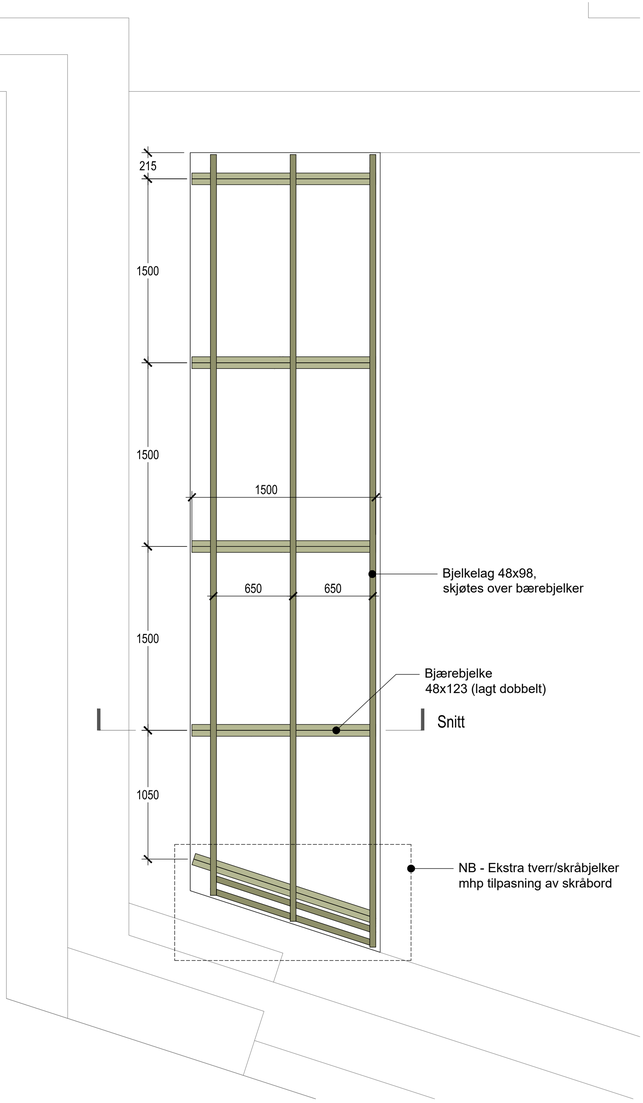


PLAN BRYGGE / BÆRENDE KONSTRUKSJON 1:25/A1

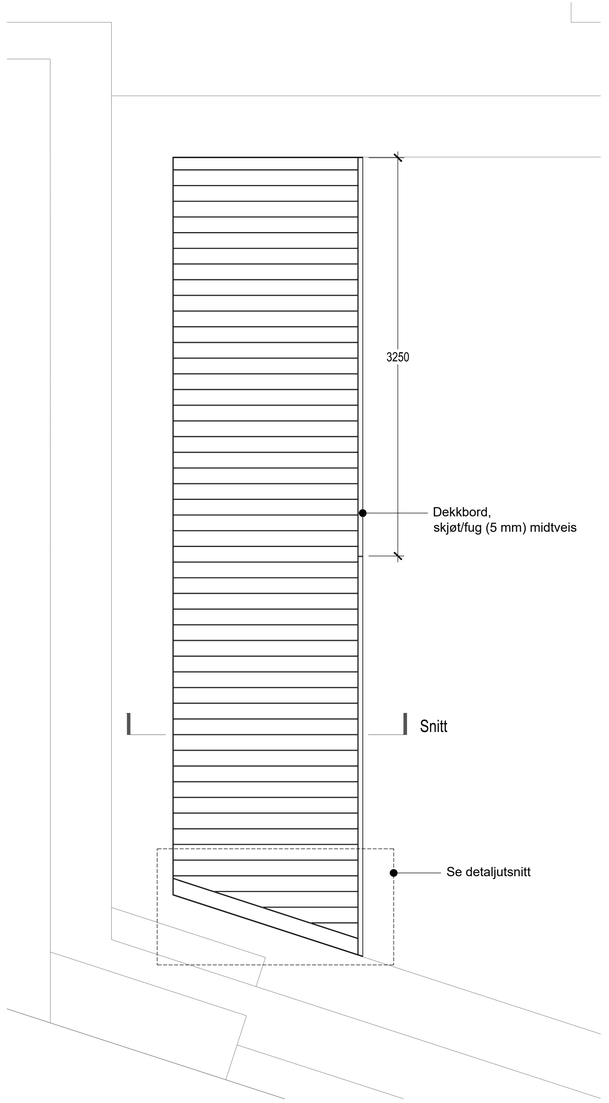

PLAN BRYGGE / TOPPDEKKE 1:25/A1

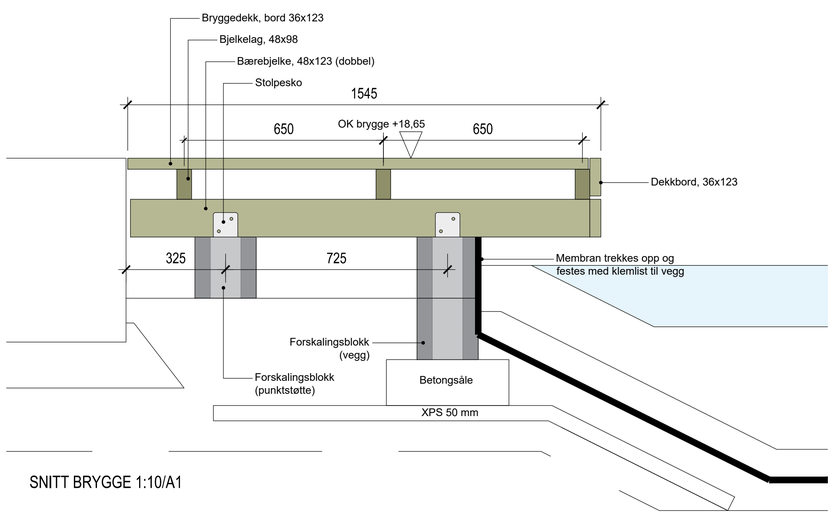


SNITT BRYGGE 1:10/A1

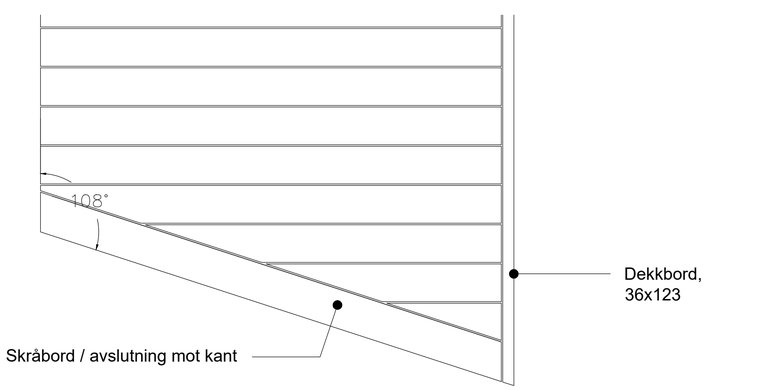

DETALJUTSNITT 1:10/A1

1:10
-100 0 100 200 500mm

LOKALISERINGSFIGUR

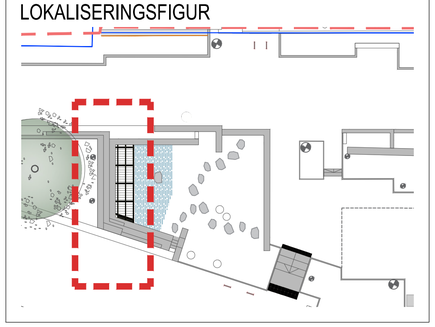

MERKNADER

Det skal benyttes treverk i royalimpregnert furu.
Alt av festemateriell skal være syrefast.

REV	BESKRIVELSE AV REVISJONEN	DATO	TEGN	KONTR	ANSV
A	ANBUDSTEGNING	EK	MR	AC	15.10.26

FASE: ANBUDSTEGNING
STATUS: G

OPPDRAGSGIVER: Skien Kommune
Henrik Ibsens gate 2
3701 Skien
+47 478 05 159

PROSJEKT: Kverndalen 2
Gate nr
POST Sted

SO LA
STUDIO OSLO
LANDSKAPSARKITEKTER
WWW.SO-LA.NO
Mariboes gate 8 / 0183 Oslo / +47 413 04 948 / +47 988 39 752

TEGNINGSNAVN: **Detalj - Brygge ifm vannspeil**

TEGNET	KONTR	ANSV	DATO
EK	MR	AC	23.06.2026

MÅL	FAG	TEGNINGSNR	REV
1:10/25 (A1) 1:20/50 (A3)	LARK	L-3-503	A