

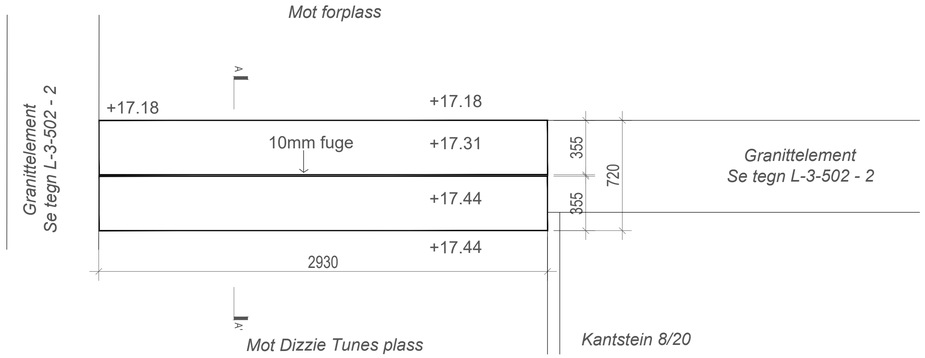



PLAN TRAPP 1 // 1:20 A1

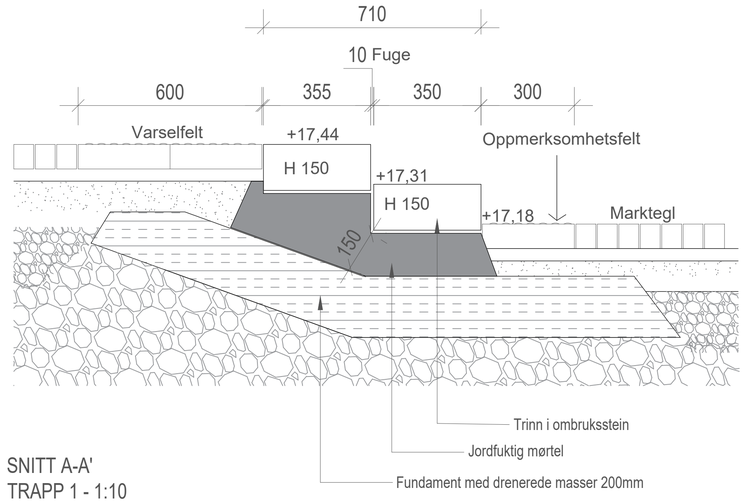


SNITT A-A'
TRAPP 1 - 1:10

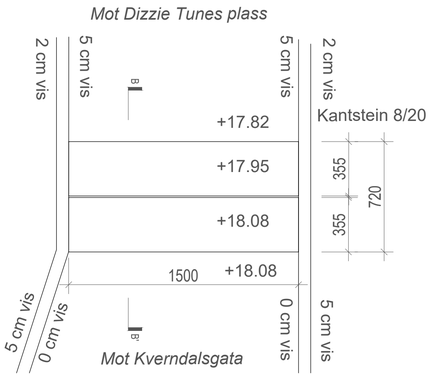

PLAN TRAPP 2 // 1:20 A1

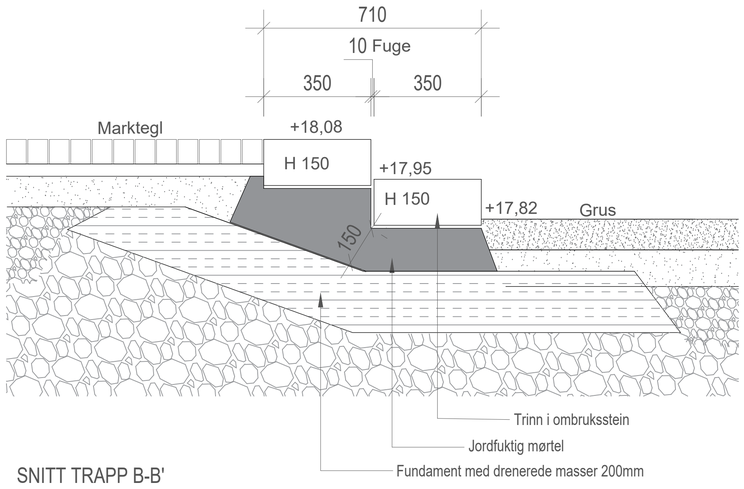


SNITT TRAPP B-B'
TRAPP 2 - 1:10

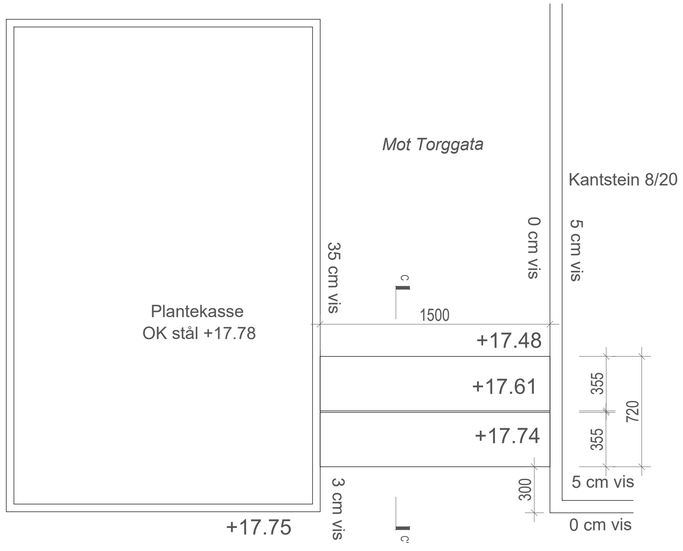

PLAN TRAPP 3 // 1:20 A1


Mot Dizzie Tunes plass

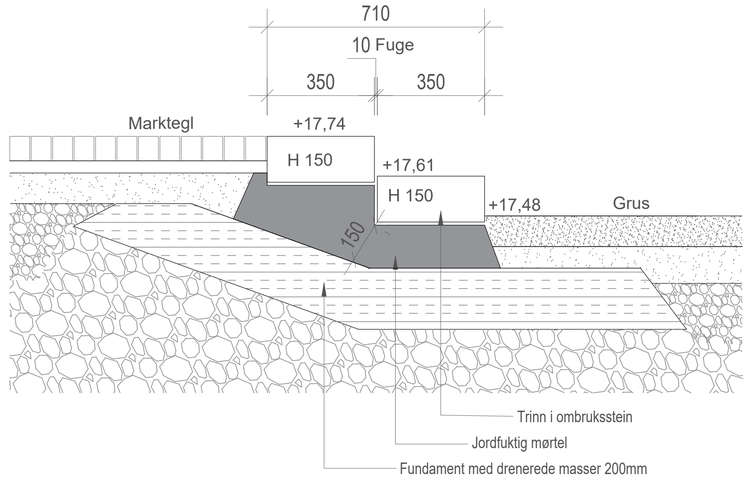

SNITT TRAPP C-C'
TRAPP 3 - 1:10

1:10
-100 0 100 200 500mm

LOKALISERINGSFIGUR

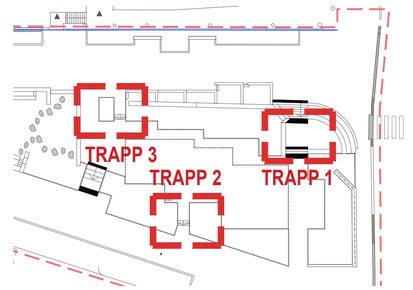

MERKNAD
- Trappenes granittrinn hentes fra eksisterende trappeanlegg i krysset Torggata/Hesselbegs gate

- Valg av stein tilpasses på stedet, minste lengde =500 mm

REV	BESKRIVELSE AV REVISJONEN	DATO	TEGN	KONTR	ANSV
A	Anbudstegning	15.10.26	MP	EK	AC

FASE: ANBUDSTEGNING
STATUS: G

OPPDRAGSGIVER: Skien Kommune
Henrik Ibsens gate 2
3701 Skien
+47 478 05 159

PROSJEKT: Kverndalen 2
Gate nr
POST Sted

SO LA
STUDIO OSLO
LANDSKAPSARKITEKTER
WWW.SO-LA.NO
Mørlboes gate 8 / 0183 Oslo / +47 413 04 948 / +47 988 39 752

TEGNINGSNAVN: **Detalj - Trapper ombrukselementer**

TEGNET	KONTR	ANSV	DATO
MR	EK	AC	15.10.2026

MÅL	FAG	TEGNINGSNR	REV
1:10/20 (A3)	LARK	L-3-504	A