

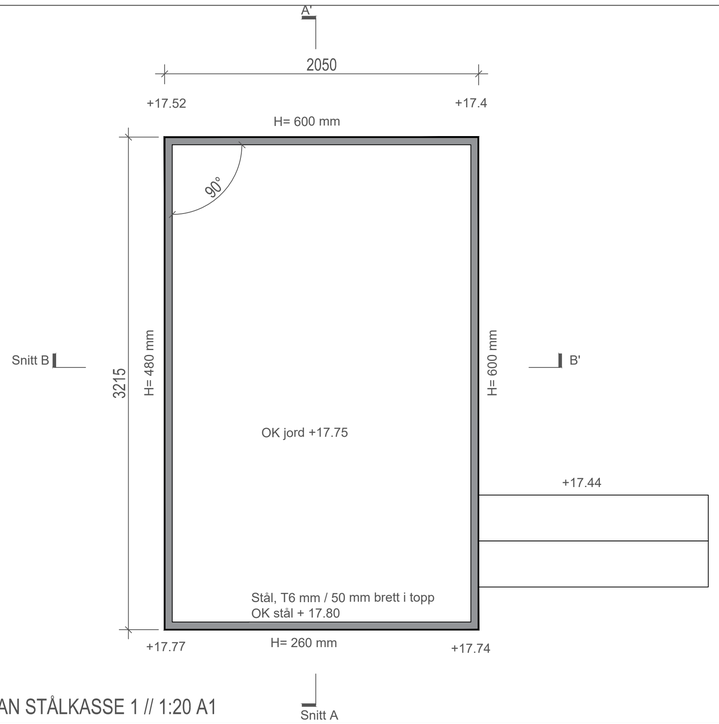



PLAN STÅLKASSE 1 // 1:20 A1

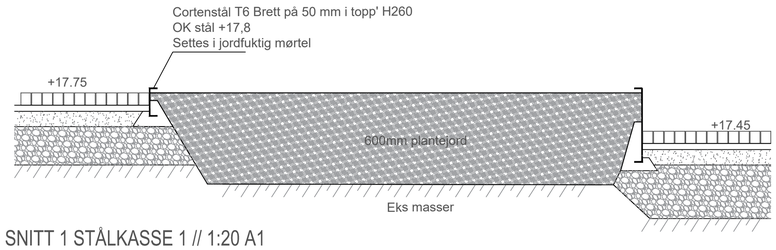


SNITT 1 STÅLKASSE 1 // 1:20 A1

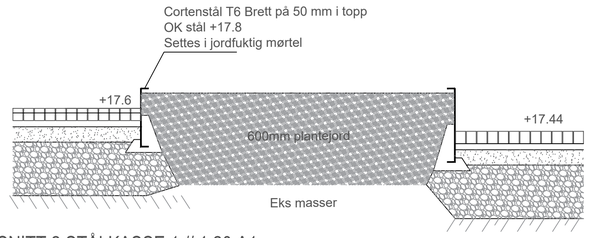


SNITT 2 STÅLKASSE 1 // 1:20 A1

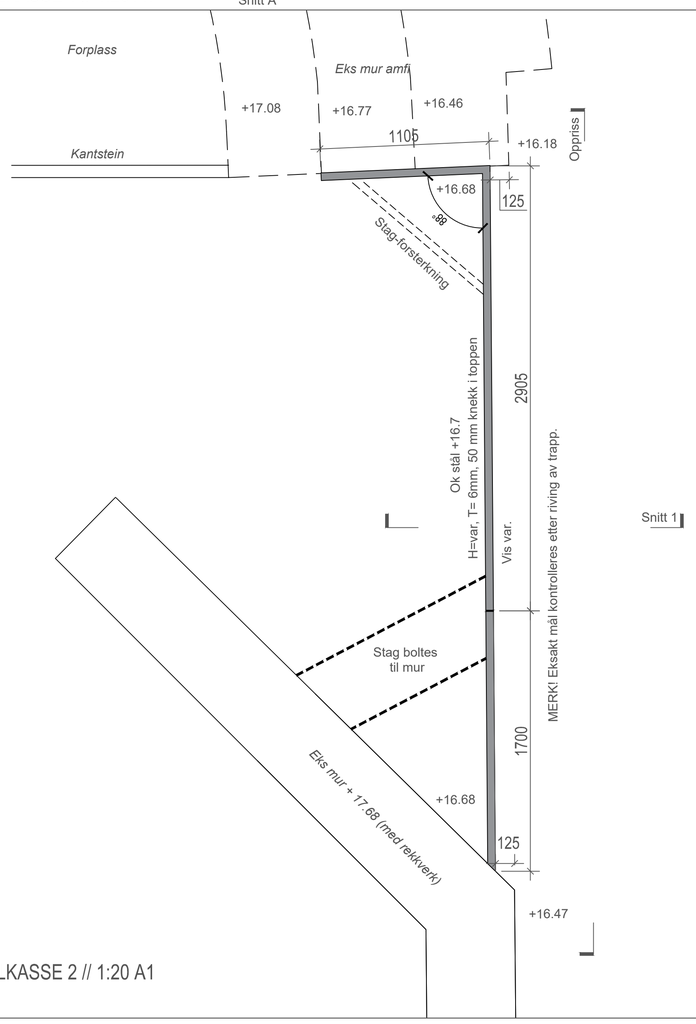


PLAN STÅLKASSE 2 // 1:20 A1

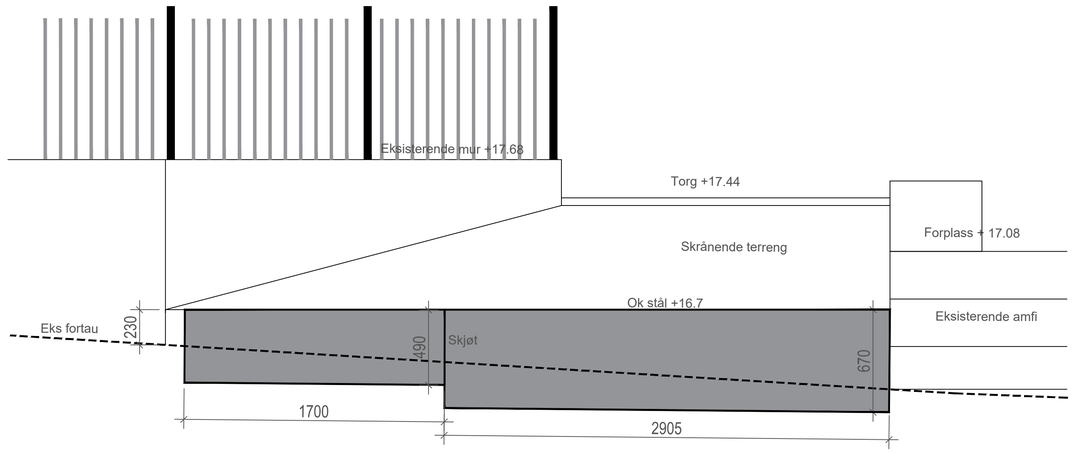


OPPRISS STÅLKASSE 2 // 1:20 A1

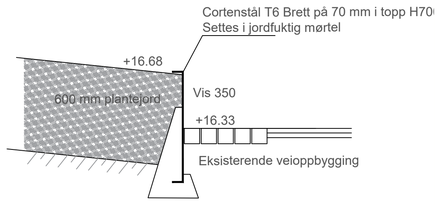

SNITT STÅLKASSE 2 // 1:20 A1

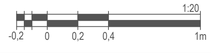

LOKALISERINGSFIGUR

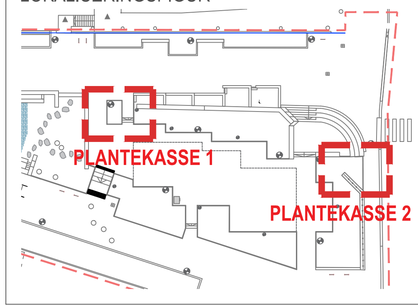

MERKNADER

Alle stålkanter utføres i cortenstål.
Godstykkelse 6 mm.

Stålkantene skal ha fotplate/anker for montering i jordfuktig betong.

Alle skjøter i eksponerte visflater skal være tette og sammenføyde i skjøten.

REV	BESKRIVELSE AV REVISJONEN	DATO	TEGN	KONTR	ANSV
A	Anbudstegning	15/10/26	MP	EK	AC

FASE: ANBUDSTEGNING
STATUS: G

OPPDRAGSGIVER: Skien Kommune
Henrik Ibsens gate 2
3701 Skien
+47 478 05 159

PROSJEKT: Kverndalen 2
Gate nr
POST Sted

SO LA
STUDIO OSLO
LANDSKAPSARKITEKTER
WWW.SO-LA.NO
Mariboes gate 8 / 0183 Oslo / +47 413 04 948 / +47 988 39 752

TEGNINGSNAVN

Detalj - Plantekasser i stål Dizzie Tunes

TEGNET	KONTR	ANSV	DATO
MR	EK	AC	23.06.2026

MÅL		FAG	TEGNINGSNR	REV
1:20 1:40	(A3)	LARK	L-3-505-1	A