



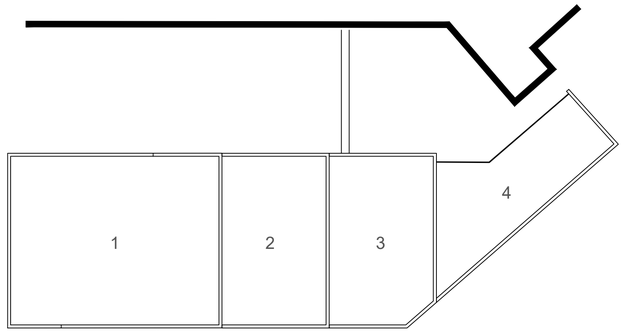


OVERSIKT // 1:50 A1

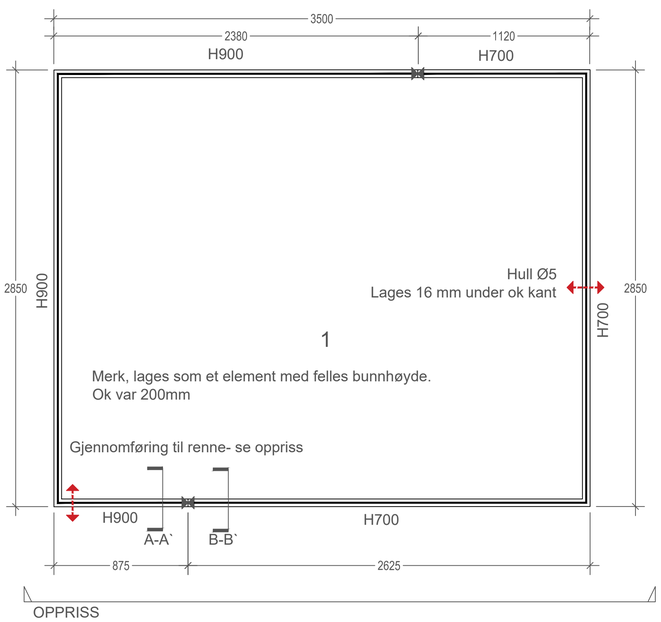


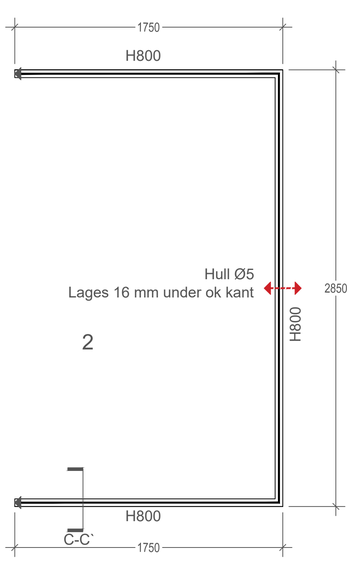


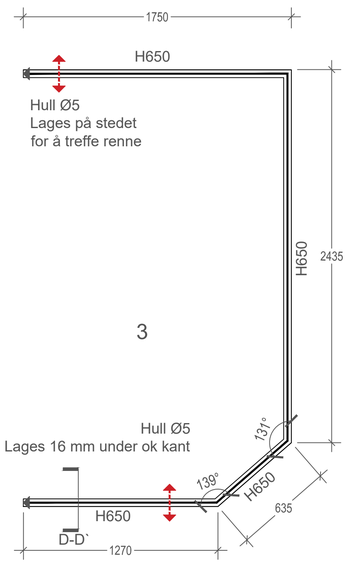

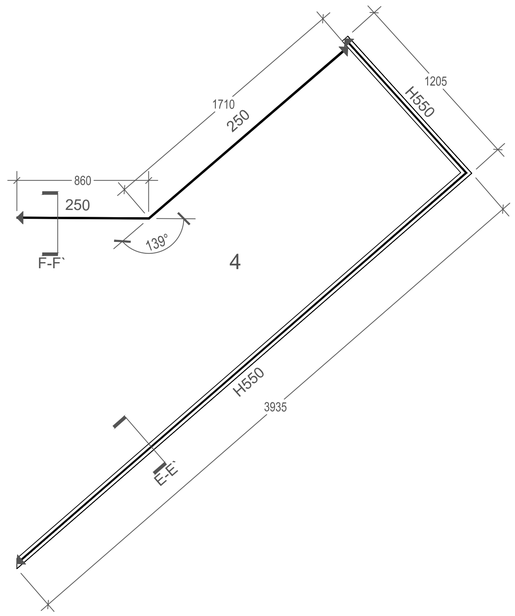

PLAN STÅLKASSER // 1:20 A1

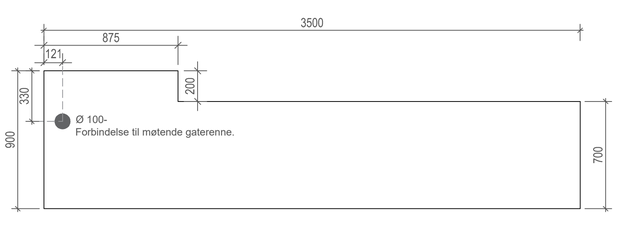


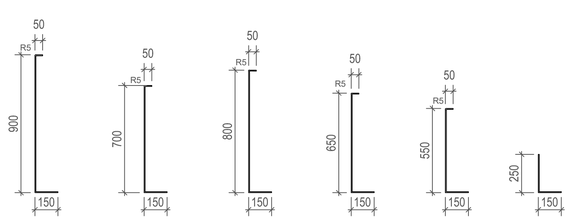

OPPRISS OG SNITT // 1:20 A1

1:20
-0,2 0 0,2 0,4 1m

LOKALISERINGSFIGUR

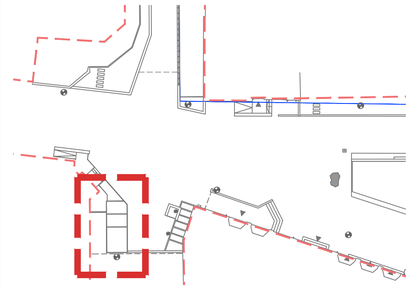

MERKNADER:

Alle stålkanter utføres i cortenstål.
Godstykkelse 6 mm.

Stålkantene skal ha fotplate/anker for montering i jordfuktig betong.

Alle skjøter i eksponerte visflater skal være tette og sammenføyde i skjøten.

- Ståltykkelse = 6mm
- Brett i topp= 50 mm
- Forankring i bunn = 150 mm

REV	BESKRIVELSE AV REVISJONEN	DATO	TEGN	KONTR	ANSV
A	Anbudstegning	15/10/26	MP	EK	AC

FASE: ANBUDSTEGNING
STATUS: G

OPPDRAGSGIVER: Skien Kommune
Henrik Ibsens gate 2
3701 Skien
+47 476 05 159

PROSJEKT: Kverndalen 2
Gate nr
POST Sted

SO LA
STUDIO OSLO
LANDSKAPSARKITEKTER
WWW.SO-LA.NO
Moriboes gate 8 / 0183 Oslo / +47 413 04 948 / +47 988 39 752

TEGNINGSNAVN: **Detalj - Plantekasser i stål Holbergs gate**

TEGNET	KONTR	ANSV	DATO
MR	EK	AC	23.09.2026

MÅL	FAG	TEGNINGSNR	REV
1:20/50 (A3)	LARK	L-3-505-2	A