


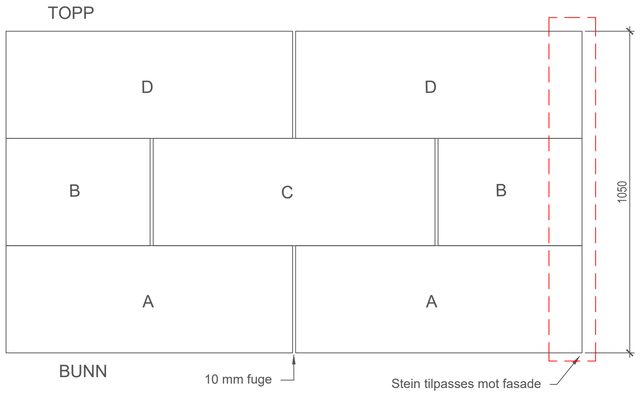


PLANSKJEMA TRAPP 1:10 / A1

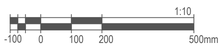


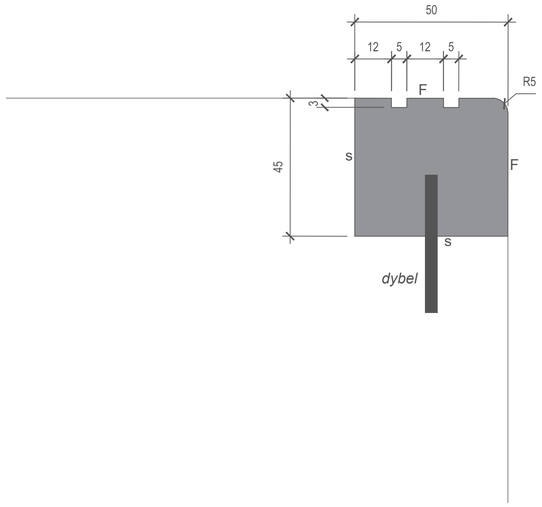


DETALJ - TRAPPENESE 1:1 / A1

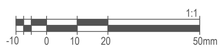

ELEMENT A
2 stk.

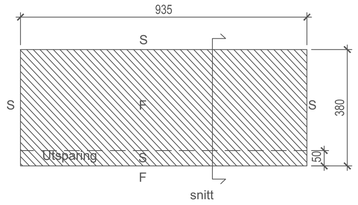


PLAN 1:10

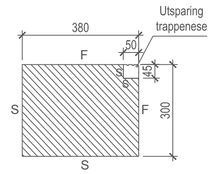


SNITT 1:10

ELEMENT B
2 stk.

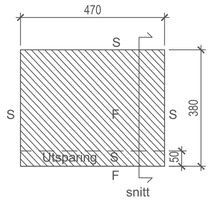


PLAN 1:10

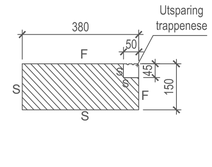


SNITT 1:10

ELEMENT C
1 stk.

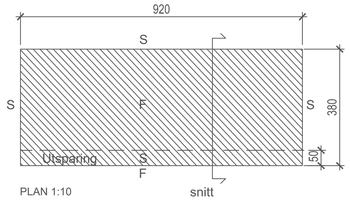


PLAN 1:10

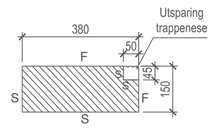


SNITT 1:10

ELEMENT D
2 stk.

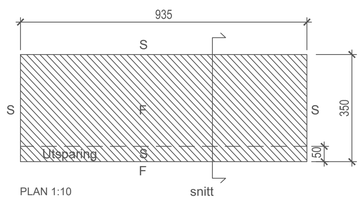


PLAN 1:10

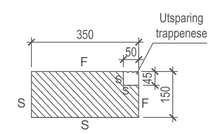


SNITT 1:10

DETALJ - GRANITTELEMENTER TRAPP 1:10 / A1

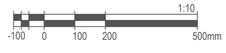

LOKALISERINGSFIGUR

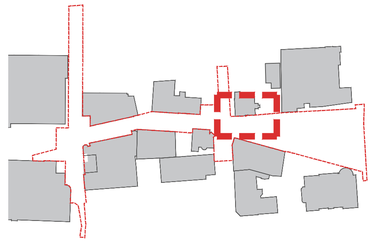

MERKNADER

Det skal benyttes granitt, type Røykengranitt eller tilsvarende
Trappeneser utføres i mørk Larvikitt eller tilsvarende

Deler av steinens overflate skal bearbeides, synlig del alltid flammet. Overflatebehandlinger er angitt for elementenes ulike flater med følgende koder:

F: flammet
S: saget

Granittelementer for trappenese utføres i mørk Larvikitt.
Limes til utsparing i trinn og forankres med dybler.

REV	BESKRIVELSE AV REVISJONEN	DATO	TEGN	KONTR	ANSV
A	ANBUDSTEGNING	15.10.26	EK	MR	AC

FASE: ANBUDSTEGNING
STATUS: G

OPPDRAGSGIVER: Skien Kommune
Henrik Ibsens gate 2
3701 Skien
+47 476 05 159

PROSJEKT: Kverndalen 2
Gate nr
POST Sted

SO LA
STUDIO OSLO
LANDSKAPSARKITEKTER
WWW.SO-LA.NO
Moriboes gate 8 / 0183 Oslo / +47 413 04 948 / +47 988 39 752

TEGNINGSNAVN

Detalj Granittelementer Trapp Torggata 22

TEGNET	KONTR	ANSV	DATO
EK	MR	AC	23.06.2026

MÅL		FAG	TEGNINGSNR	REV
1:1/10 1:2/20	(A3)	LARK	L-3-506-1	A