



ELEMENT F
1 stk.

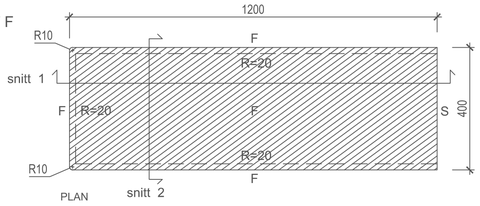


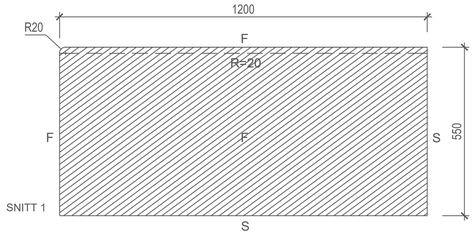


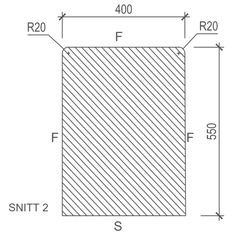


ELEMENT G
1 stk.

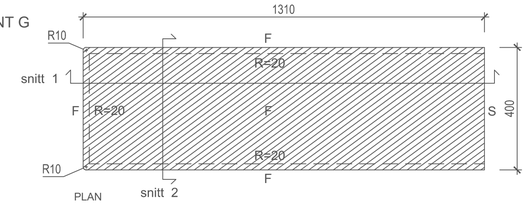


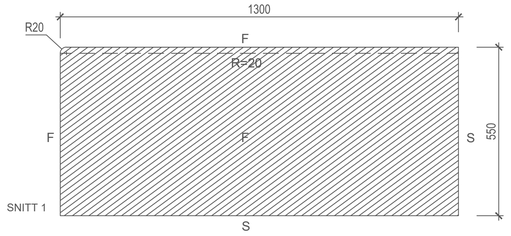


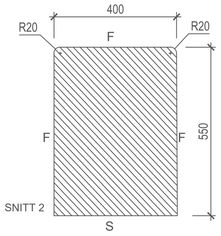


ELEMENT H
1 stk.

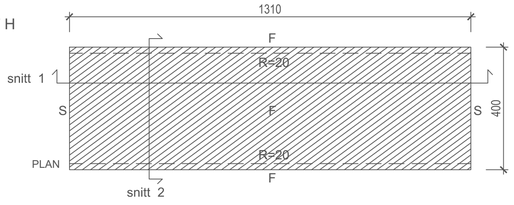


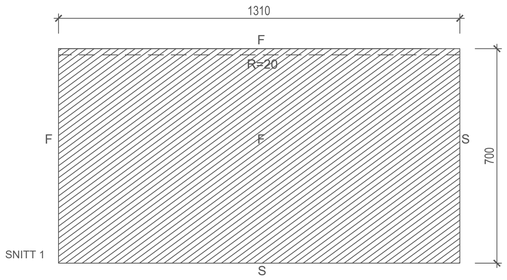


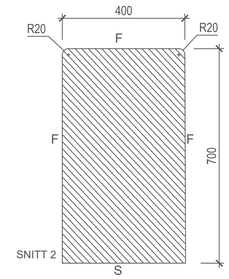

ELEMENT I
1 stk.

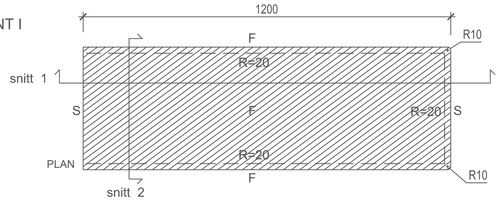


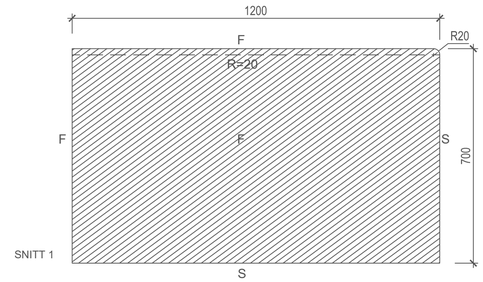

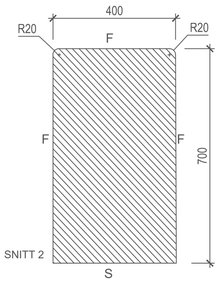


DETALJ - GRANITTELEMENTER F-I / SITTEKANT 1:10 / A1

ELEMENT J
1 stk.

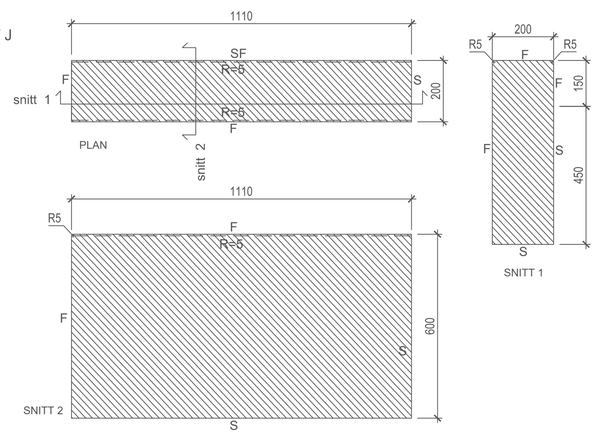


ELEMENT K
1 stk.

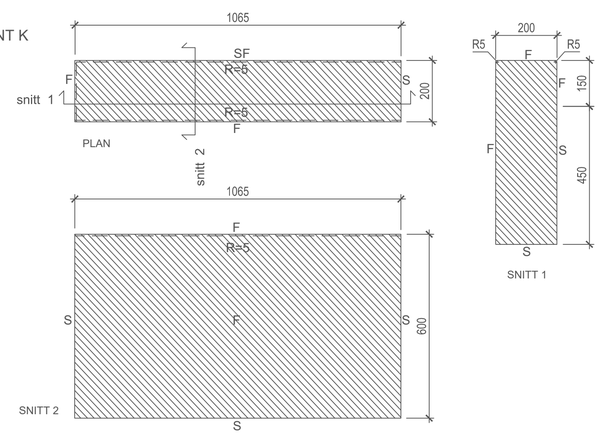

DETALJ - GRANITTELEMENT J-K / KANT MOT GRØNTFELT 1:10 / A1

1:10
-100 0 100 200 500mm

LOKALISERINGSFIGUR

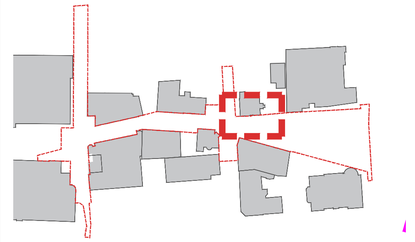

MERKNADER

Det skal benyttes granitt av typen Røykengranitt eller tilsvarende

Deler av steinens overflate skal bearbeides, synlig del alltid flammet. Overflatebehandlinger er angitt for elementenes ulike flater med følgende koder:

F: flammet
S: saget
SF: Se snitt

REV	BESKRIVELSE AV REVISJONEN	DATO	TEGN	KONTR	ANSV
A	ANBUDSTEGNNG	15.10.26	EK	MR	AC

FASE: ANBUDSTEGNING
STATUS: G

OPPDRAGSGIVER: Skien Kommune
Henrik Ibsens gate 2
3701 Skien
+47 478 05 159

PROSJEKT: Kverndalen 2
Gate nr
POST Sted

SO
LA
STUDIO OSLO
LANDSKAPSARKITEKTER
WWW.SO-LA.NO
Moriboes gate 8 / 0183 Oslo / +47 413 04 948 / +47 988 39 752

TEGNINGSNAVN: **Detalj Granittelementer Kanter Torggata 22**

TEGNET	KONTR	ANSV	DATO
LR	EK	AC	10.10.2026

MÅL		FAG	TEGNINGSNR	REV
1:10 1:20	(A3)	LARK	L-3-506-2	A