



PLAN, 1:10

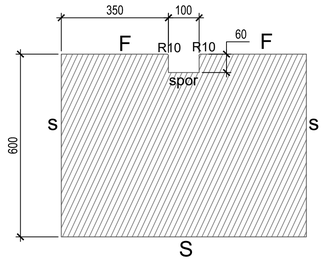


SNITT 1, 1:10

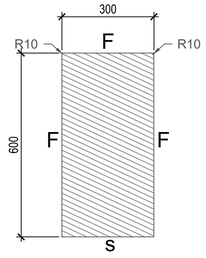


SNITT 2, 1:10


ELEMENT G1 - 1 STK.

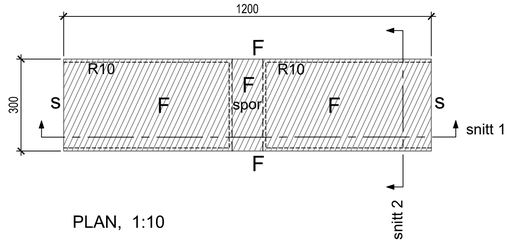

PLAN, 1:10

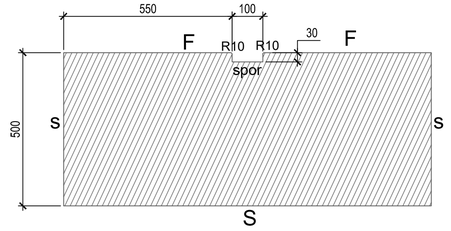


SNITT 1, 1:10

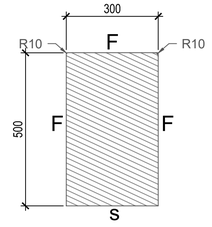


SNITT 2, 1:10


ELEMENT G2 - 3 STK.

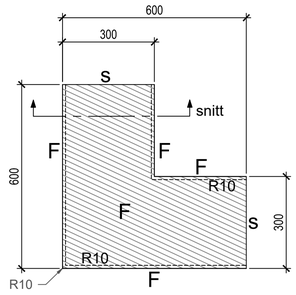


PLAN, 1:10

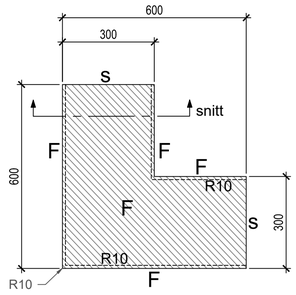

PLAN, 1:10

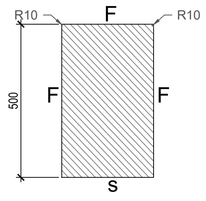

SNITT, 1:10

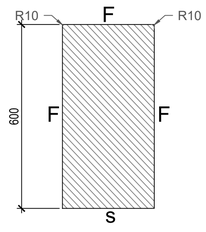


SNITT, 1:10

ELEMENT H1 - 4 STK.

ELEMENT H2 - 1 STK.

1:10
-100 0 100 200 500mm

LOKALISERINGSFIGUR

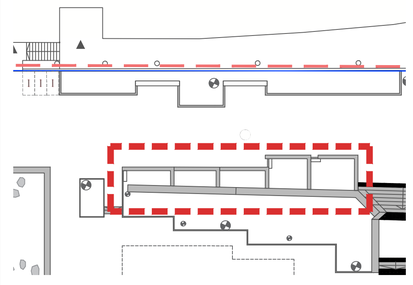

MERKNADER

Det skal benyttes granitt, type Røykengranitt eller tilsvarende
Deler av steinens overflate skal bearbeides.
Overflatebehandlinger er angitt for elementenes ulike flater med følgende koder:

S= saget
F= flammet

HENVISNINGER

L-3-507-1 Oversikt granittelementer

REV	BESKRIVELSE AV REVISJONEN	DATO	TEGN	KONTR	ANSV
A	Anbudstegning	15/10/26	MP	EK	AC

FASE: ANBUDSTEGNING
STATUS: G

OPPDRAGSGIVER: Skien Kommune
Henrik Ibsens gate 2
3701 Skien
+47 478 05 159

PROSJEKT: Kverndalen 2
Gate nr
POST Sted

SO
LA
STUDIO OSLO
LANDSKAPSARKITEKTER
WWW.SO-LA.NO
Mariboes gate 8 / 0183 Oslo / +47 413 04 948 / +47 988 39 752

TEGNINGSNAVN: **Detalj - Granitt Regnbed Torgata - Element G-H**

TEGNET	KONTR	ANSV	DATO
EK	MP	AC	23.06.2026

MÅL		FAG	TEGNINGSNR	REV
1:10	(A1)	LARK	L-3-507-2	A
1:20	(A3)			