



SNITT 1, 1:10

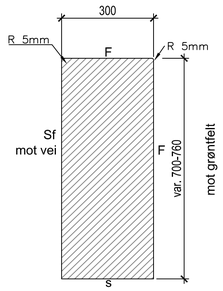


SNITT 2, 1:10

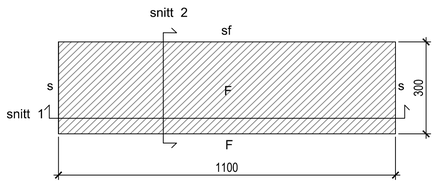


PLAN, 1:10


ELEMENT A - 1 STK.

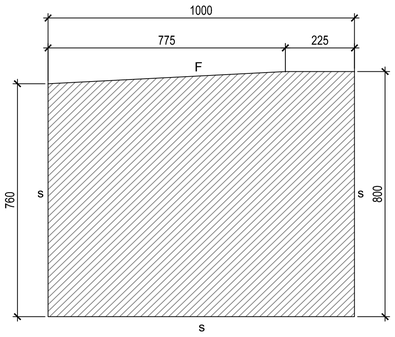

SNITT 1, 1:10

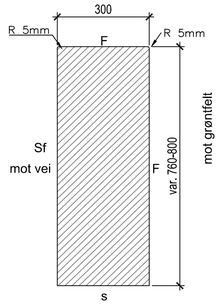


SNITT 2, 1:10

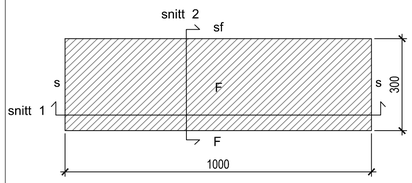


PLAN, 1:10


ELEMENT B - 1 STK.

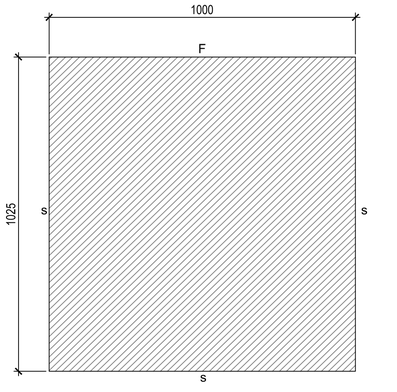

SNITT 1, 1:10

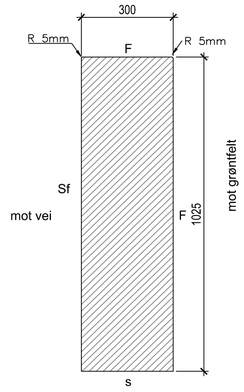


SNITT 2, 1:10

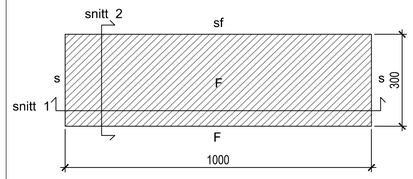


PLAN, 1:10


ELEMENT C - 2 STK.

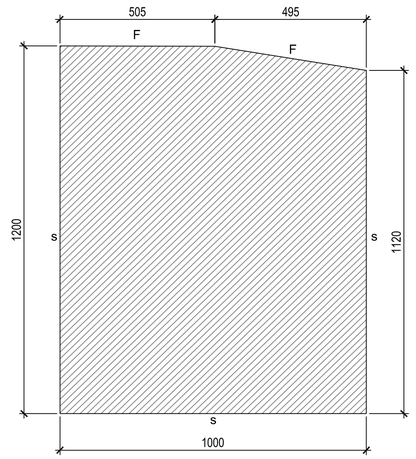

SNITT 1, 1:10

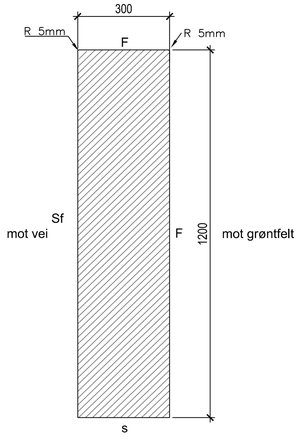


SNITT 2, 1:10

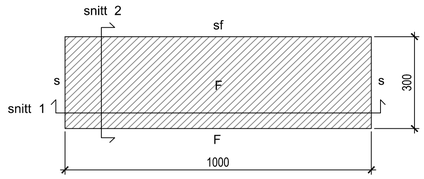


PLAN, 1:10


ELEMENT D - 1 STK.

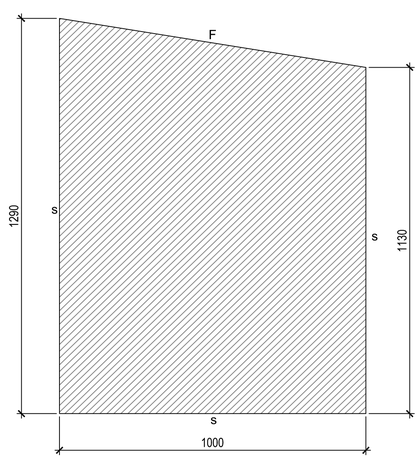

SNITT 1, 1:10

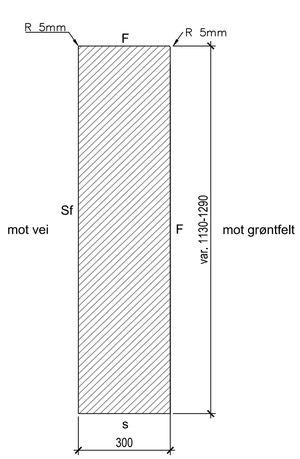

SNITT 2, 1:10

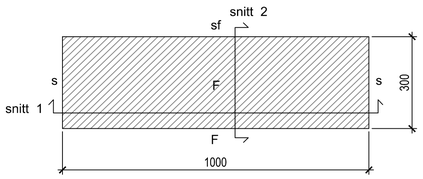


PLAN, 1:10

ELEMENT E - 1 STK.

1:10
-100 0 100 200 500mm

LOKALISERINGSFIGUR

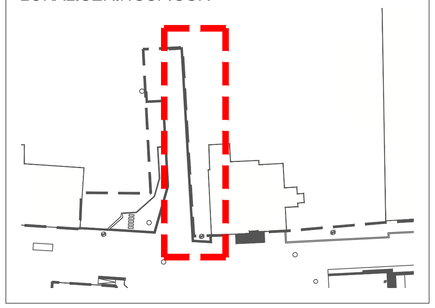

MERKNAD

Det skal benyttes granitt, type Larvikitt eller tilsvarende
Deler av steinens overflate skal bearbeides.
Overflatebehandlinger er angitt for elementenes ulike flater med følgende koder:

F: flammet
s: saget
sf: øverste 250mm flammet, resterende saget (side mot vei)

HENVISNINGER

For oversikt / plassering og konstruksjonsprinsipp, se tegning L-3-508

REV	BESKRIVELSE AV REVISJONEN	DATO	TEGN	KONTR	ANSV
A	Anbudstegning	15/10/26	MP	EK	AC

FASE: ANBUDSTEGNING
STATUS: G

OPPDRAGSGIVER: Skien Kommune
Henrik Ibsens gate 2
3701 Skien
+47 478 05 159

PROSJEKT: Kverndalen 2
Gate nr
POST Sted

SO LA
STUDIO OSLO
LANDSKAPSARKITEKTER
WWW.SO-LA.NO
Mariboes gate 8 / 0183 Oslo / +47 413 04 948 / +47 988 39 752

TEGNINGSNAVN: **Detalj - Granittelementer Holbergs gate A-E**

TEGNET	KONTR	ANSV	DATO
LR	EK	AC	15.09.26

MÅL		FAG	TEGNINGSNR	REV
1:10 1:20	(A1) (A3)	LARK	L-3-509-1	A