

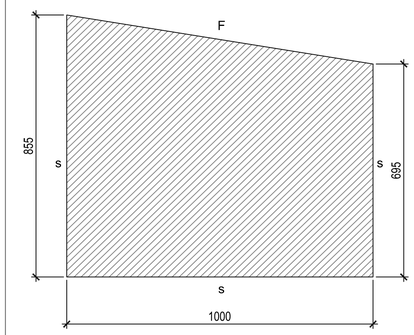


SNITT 1, 1:10

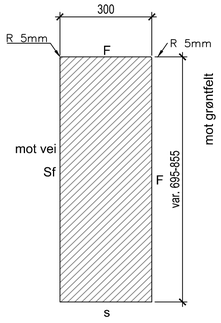


SNITT 2, 1:10

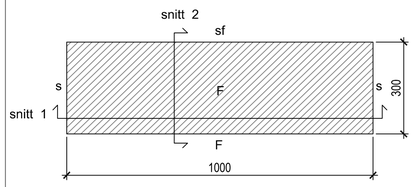


PLAN, 1:10


ELEMENT K - 1 STK.

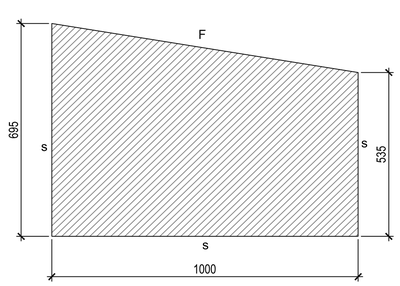

SNITT 1, 1:10

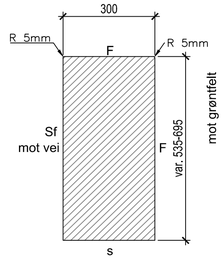


SNITT 2, 1:10

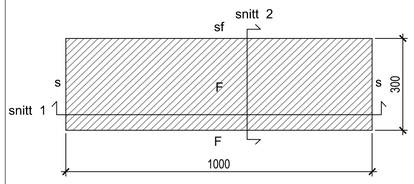


PLAN, 1:10


ELEMENT L - 1 STK.

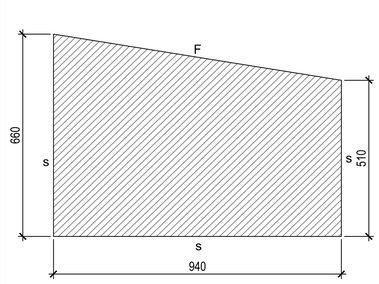

SNITT 1, 1:10

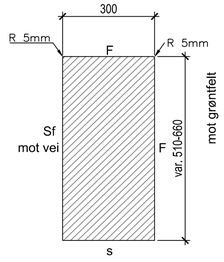


SNITT 2, 1:10

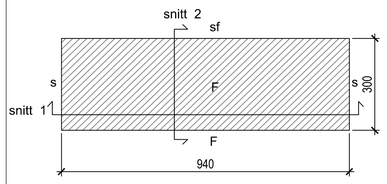


PLAN, 1:10


ELEMENT M - 1STK.

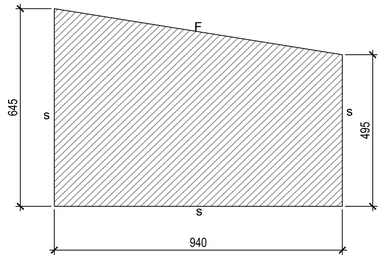

SNITT 1, 1:10

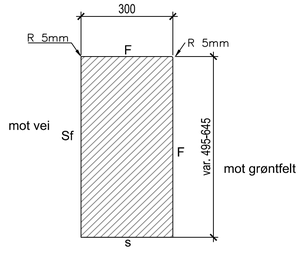


SNITT 2, 1:10

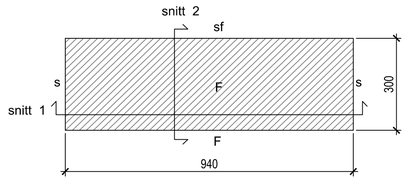


PLAN, 1:10


ELEMENT N - 1 STK.

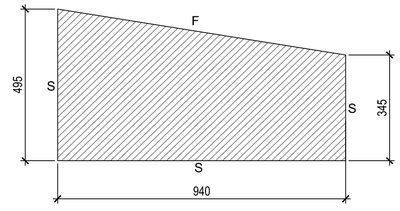

SNITT 1, 1:10

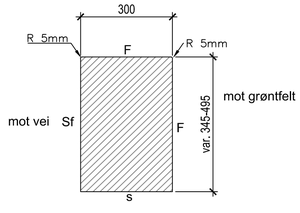

SNITT 2, 1:10

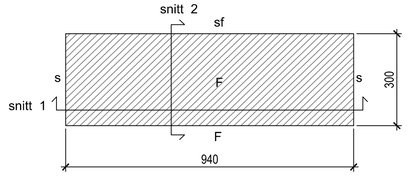


PLAN, 1:10

ELEMENT O - 1 STK.

1:10
-100 0 100 200 500mm

LOKALISERINGSFIGUR

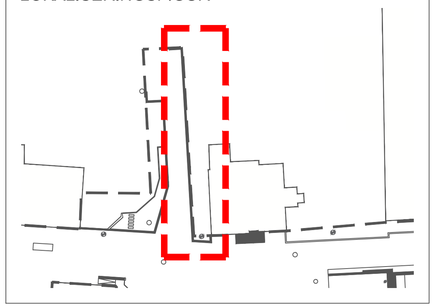

MERKNAD

Det skal benyttes granitt, type Larvikitt eller tilsvarende
Deler av steinens overflate skal bearbeides.
Overflatebehandlinger er angitt for elementenes ulike flater med følgende koder:

F: flammet
s: saget
sf: øverste 250mm flammet, resterende saget (side mot vei)

HENVISNINGER

For oversikt / plassering og konstruksjonsprinsipp,
se tegning L-3-508.

REV	BESKRIVELSE AV REVISJONEN	DATO	TEGN	KONTR	ANSV
A	Anbudstegning	15/10/26	MP	EK	AC

FASE: ANBUDSTEGNING
STATUS: G

OPPDRAGSGIVER: Skien Kommune
Henrik Ibsens gate 2
3701 Skien
+47 478 05 159

PROSJEKT: Kverndalen 2
Gate nr
POST Sted

SO LA
STUDIO OSLO
LANDSKAPSARKITEKTER
WWW.SO-LA.NO
Mariboes gate 8 / 0183 Oslo / +47 413 04 948 / +47 988 39 752

TEGNINGSNAVN: **Detalj - Granittelementer Holbergs gate K-O**

TEGNET	KONTR	ANSV	DATO
LR	EK	AC	15.09.26

MÅL		FAG	TEGNINGSNR	REV
1:10	(A1)	LARK	L-3-509-3	A
1:20	(A3)			