

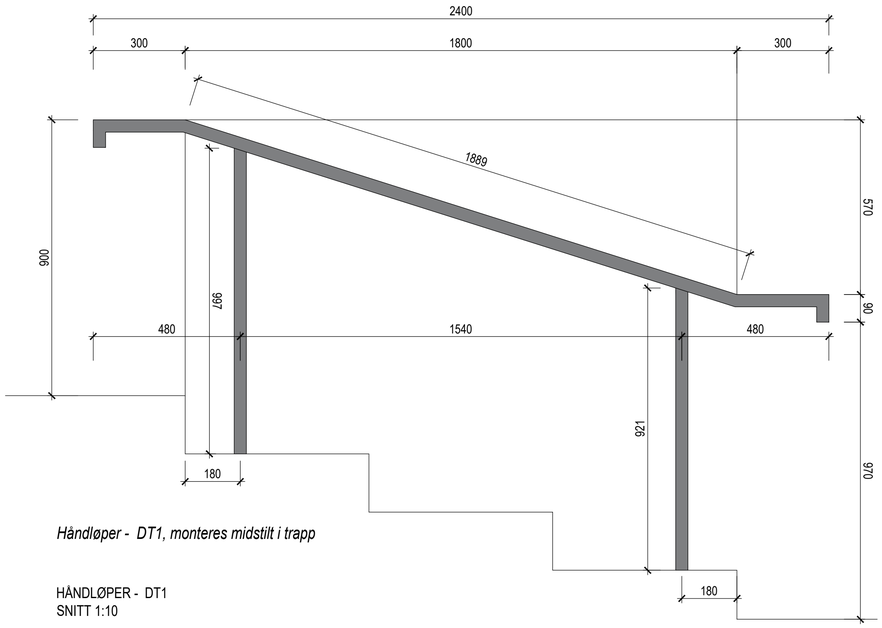


Håndløper - DT1, monteres midstilt i trapp


HÅNDLØPER - DT1
SNITT 1:10

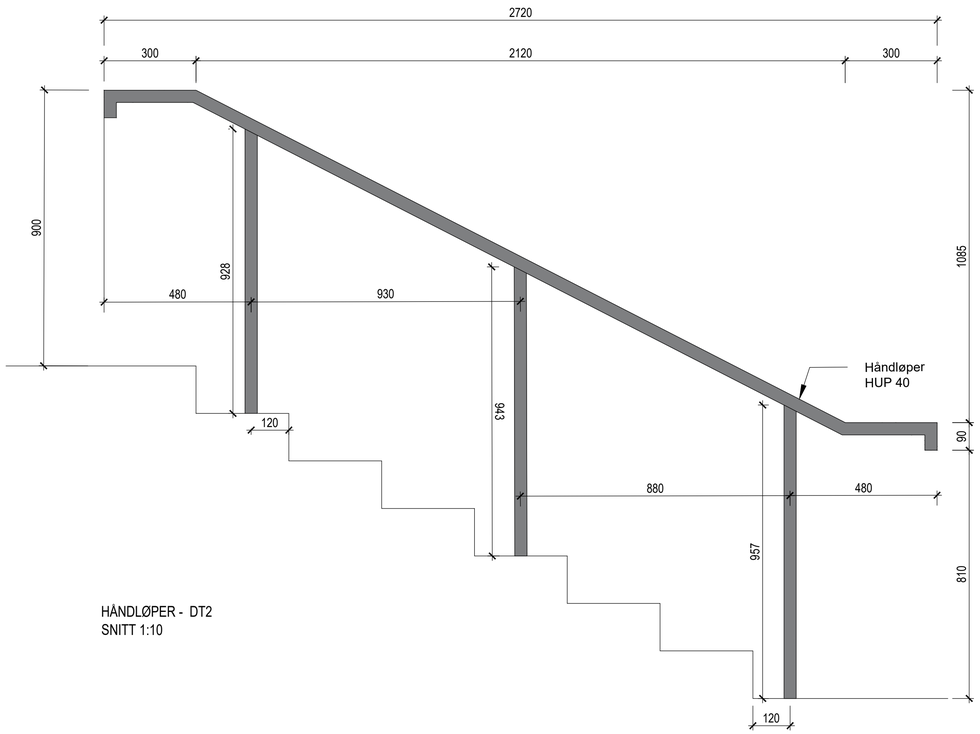

HÅNDLØPER - DT2
SNITT 1:10

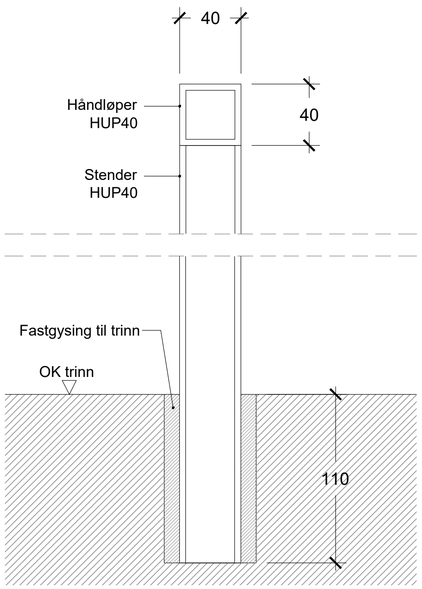


FORANKRING I TRAPP
SNITT 1:2

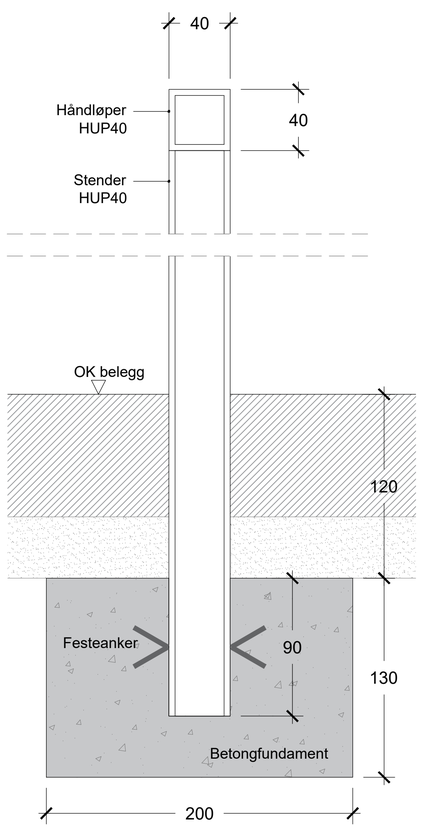

FORANKRING I DEKKE
SNITT 1:2

LOKALISERINGSFIGUR

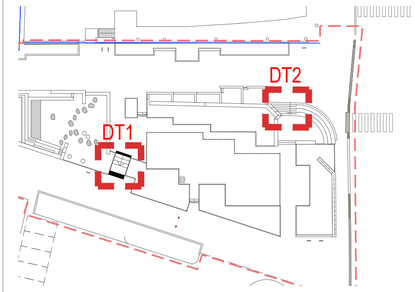

MERKNAD
Håndløper monteres
- OK 900mm over trappenese
- OK 800mm over rampe

Stål:
Håndløpere og stendere i stål, HUP 40/T 4mm

Stålkvalitet ST 355.
Alle sveiser skal ha A-mål 4mm om annet ikke er angitt. Sveisefuge forslagsvis buttfuge (entr./produsent vurderer/avkl. løsning). Sveisefugene skal være minst mulig synlig.

All sveising skal skje på verksted, og stålet skal varmgalvaniseres.

Alt stål pulverlakkeres RAL 9005, glansgrad 30.

HENVISNING

For plassering DT2 - se tegn. L-3-202

REV	BESKRIVELSE AV REVISJONEN	DATO	TEGN	KONTR	ANSV
A	Anbudstegning	15.10.26	MP	EK	AC

FASE: ANBUDSTEGNING
STATUS: G

OPPDRAGSGIVER: Skien Kommune
Henrik Ibsens gate 2
3701 Skien
+47 478 05 159

PROSJEKT: Kverndalen 2
Gate nr
POST Sted

SO LA
STUDIO OSLO
LANDSKAPSARKITEKTER
WWW.SO-LA.NO
Mariboes gate 8 / 0183 Oslo / +47 413 04 948 / +47 988 39 752

TEGNINGSNAVN
Detalj- håndløpere Dizzie Tunes

TEGNET	KONTR	ANSV	DATO
MR	EK	AC	15.10.2026

MÅL	FAG	TEGNINGSNR	REV
1:4/1:20 (A3)	LARK	L-3-512	A