


OVERBYGNING
BUSK / STAUDEFELT

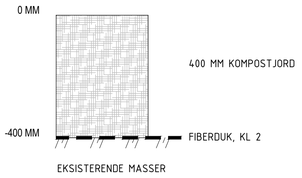


OVERBYGNING
PRYDBUSKER / MINDRE TRÆR

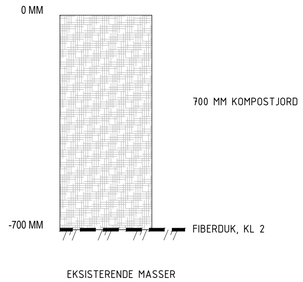


OVERBYGNING
BLOMSTERENG

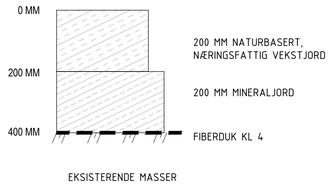


OVERBYGNING
REGNBED

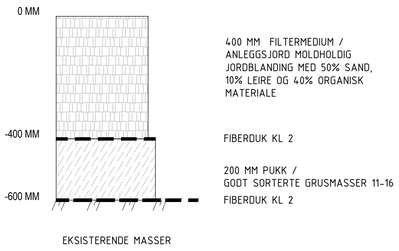


OVERBYGNING
DAMMEN / BUNN VANNSPEIL

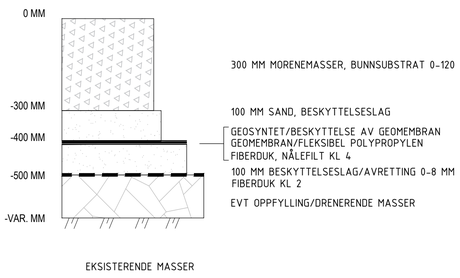

OVERBYGNING
KOKOSMATTE MED PLANTER (IFM MED VANNSPEIL)

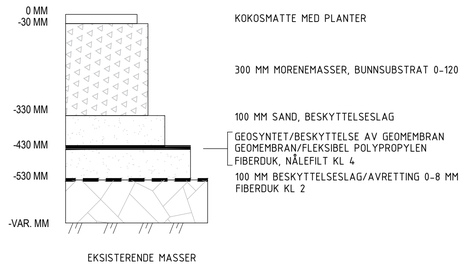

OVERBYGNING
TREPLANTINGER

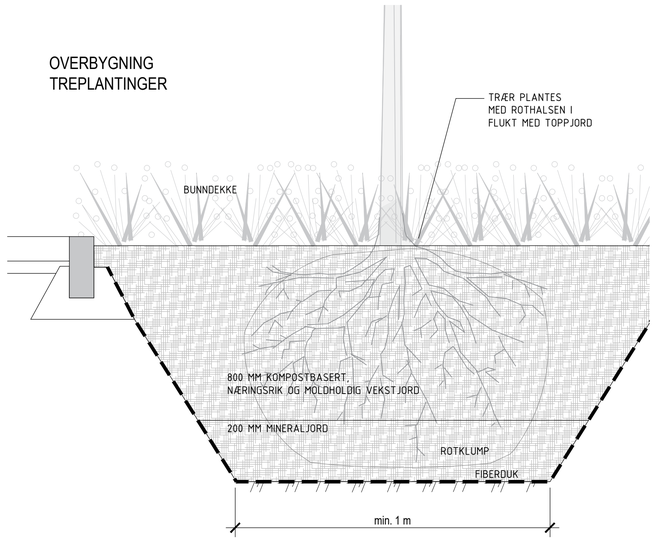

1:10
-100 0 100 200 500mm

LOKALISERINGSFIGUR

MERKNAD

REV	BESKRIVELSE AV REVISJONEN	DATO	TEGN	KONTR	ANSV
A	Anbudstegning	15.10.26	MP	EK	AC

FASE: ANBUDSTEGNING
STATUS: G

OPPDRAGSGIVER: Skien Kommune
Henrik Ibsens gate 2
3701 Skien
+47 478 05 159

PROSJEKT: Kverndalen 2
Gate nr
POST Sted

SO LA
STUDIO OSLO
LANDSKAPSARKITEKTER
WWW.SO-LA.NO
Mariboes gate 8 / 0183 Oslo / +47 413 04 948 / +47 988 39 752

TEGNINGSNAVN

Overbygningsdetaljer - Grønne dekker

TEGNET	KONTR	ANSV	DATO
MR	EK	AC	15.10.2026

MÅL	FAG	TEGNINGSNR	REV
1:10 1:20 (A1)	LARK	L-551	A