

OVERGANGER MELLOM OVERFLATER I KORTERE PARTIER.

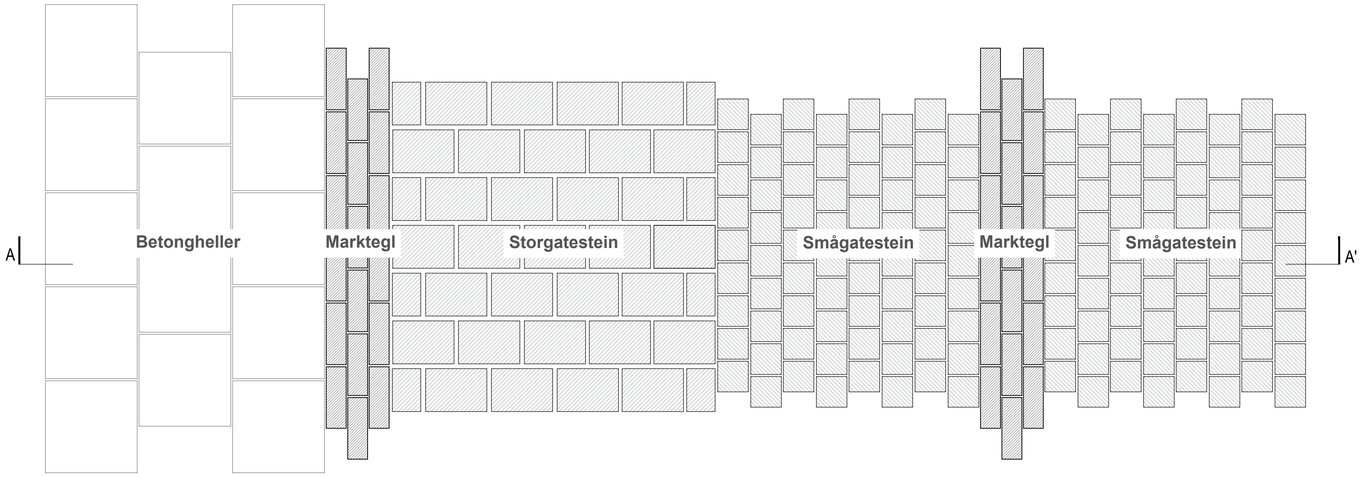


PLAN

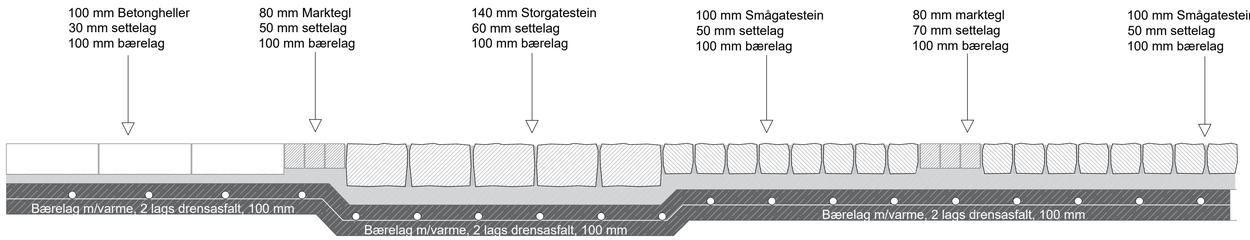


PRINSIPPSNITT A-A'


OVERGANG
ASFALT-SMÅGATESTEIN
STED: Overganger mot Hesselbergs gate (avkjørsler og fortau)

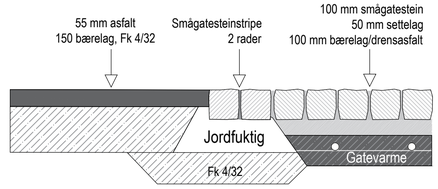


OVERGANG
ASFALT-STORGATESTEIN
STED: Holbergs gate Øst (bunn oppramping)

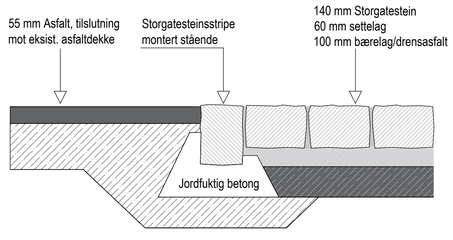


OVERGANG
ASFALT-TEGLSTEIN/BETONGHELLER
STED: Øvre del/overgang retning Skien Kirke og retning Kongens gt.

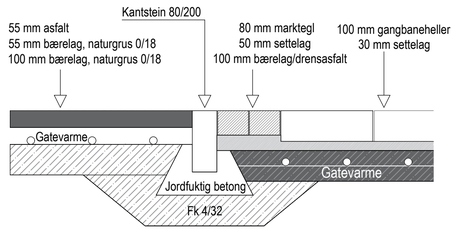


OVERGANG
STORGATESTEIN-SMÅGATESTEIN
STED: Krysset Holbergs gate/Teppe 3

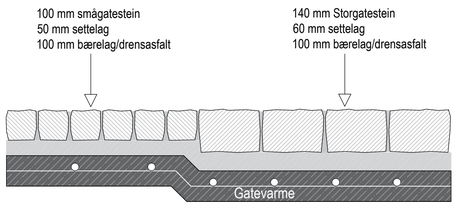


OVERGANG
TEGLSTEIN-SMÅGATESTEIN
STED: Dizze Tunes (Kverndalsgata/Torggta)

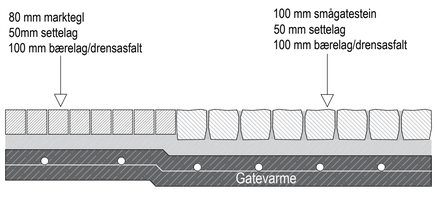

OVERGANG
TEGLSTEIN-BETONGHELLER
STED: Midtre Kverndalen

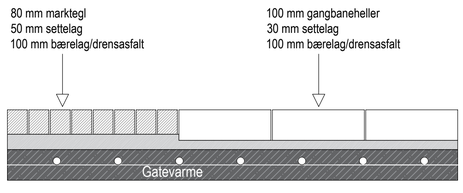

OVERGANG
TEGLSTEIN-STORGATESTEIN
STED: Krysset Holbergs gate/Teppe 3

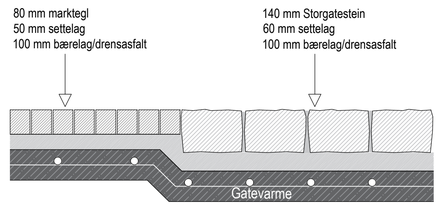

1:10
-100 0 100 200 500mm

LOKALISERINGSFIGUR

MERKNAD

Det skal legges fiberduk/separasjonslag under alle arealer. Det antas at det kommer et avrettingslag under hovedparten av arealene med drensasfalt.

REV	BESKRIVELSE AV REVISJONEN	DATO	TEGN	KONTR	ANSV
A	Anbudstegning	15.10.26	MP	EK	AC

FASE: ANBUDSTEGNING
STATUS: G

OPPDRAGSGIVER: Skien Kommune
Henrik Ibsens gate 2
3701 Skien
+47 478 05 159

PROSJEKT: Kverndalen 2
Gate nr
POST Sted

SO LA
STUDIO OSLO
LANDSKAPSARKITEKTER
WWW.SO-LA.NO
Moriboes gate 8 / 0183 Oslo / +47 413 04 948 / +47 988 39 752

TEGNINGSNAVN: **Overgangsdetaljer - Mellom dekker**

TEGNET	KONTR	ANSV	DATO
MR	EK	AC	15.10.2026

MÅL		FAG	TEGNINGSNR	REV
1:10 1:20	(A1)	LARK	L-552	A