

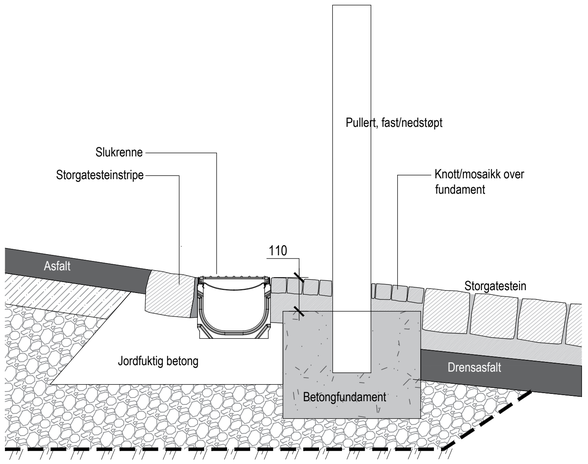


SLUKRENNE OG PULLERT
STED: Holbergs gate Vest

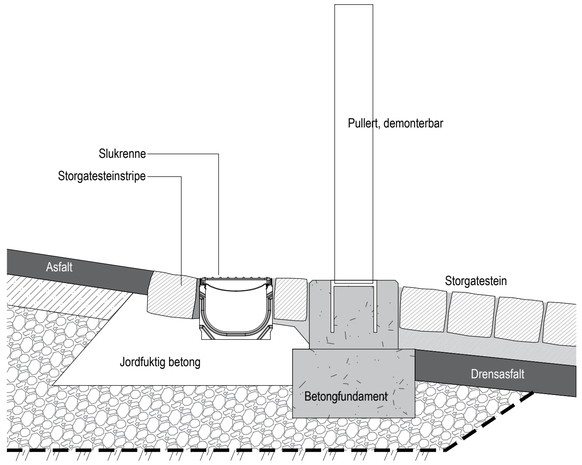


SLUKRENNE OG PULLERT
STED: Holbergs gate Vest

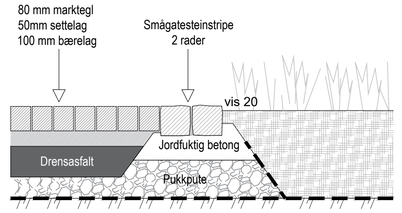


KANTING MOT PLANTEFELT
STED: Dizzie Tunes, nord for Eika

Bemerk:
- Ytterste stein settes horisontalt, med 20 mm vis mot øvrig renne.
- Øvrig renneprofil får et lavbrekk/dybde 40 mm lavere enn yttersteinen.
- Rennebredde varierer og det må tas høyde for kapp av tilpasningssteiner.
- Renne/stein settes i jordfuktig betong og fuges med sementbasert fugemasse.

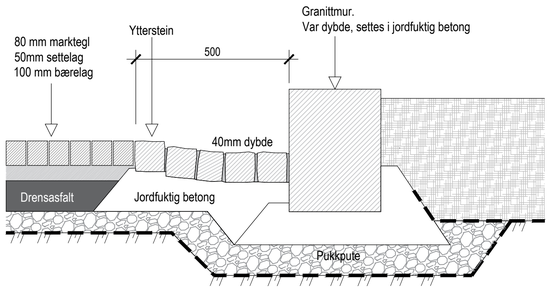


RENNE I SMÅGATESTEIN Bredde varierer - 40 mm dybde
STED: Dizze Tunes/Torggata - Mellom teglstein og granittkanter


Bemerk:
- Ytterste steiner settes horisontalt, med 20 mm vis inn mot øvrig renne.
- Øvrig renneprofil får et lavbrekk/dybde 40 mm lavere enn yttersteinene.
- Renne/stein settes i jordfuktig betong og fuges med sementbasert fugemasse.

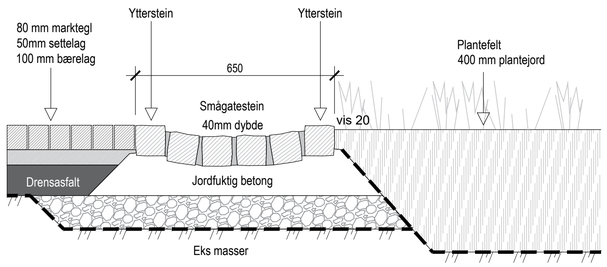


RENNE I SMÅGATESTEIN 6 stein - 40mm dybde
STED: Dizzie Tunes/Kverndalsgata - Mellom teglstein og grønt

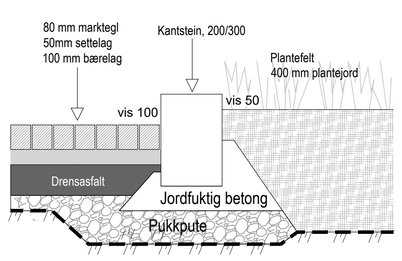


KANTING MOT PLANTEFELT LANGS GATENE
STED: Dizzie Tunes/Kverndalsgata og Torggata

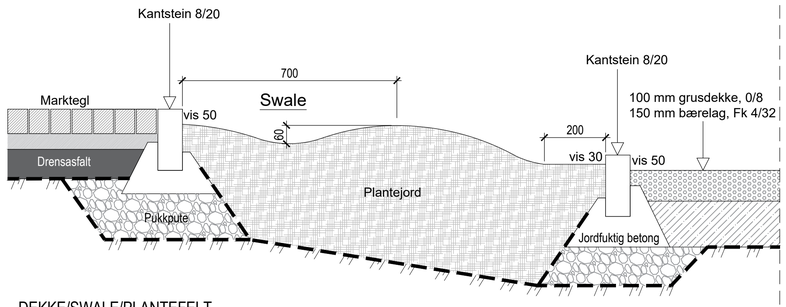

DEKKE/SWALE/PLANTEFELT
STED: Kverndalsgata/Dizzie Tunes

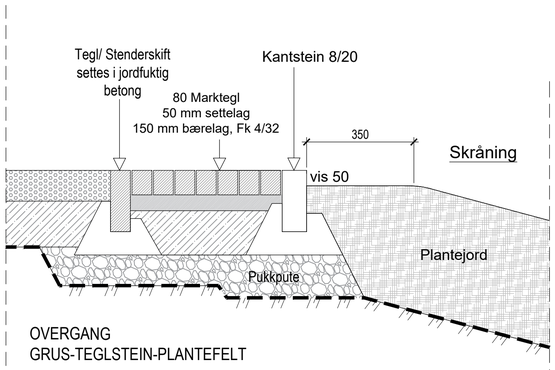

OVERGANG
GRUS-TEGLSTEIN-PLANTEFELT

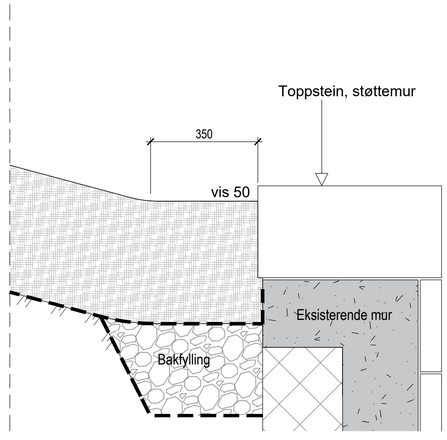

DEKKE/PLANTEFELT/STØTTEMUR
STED: Dizzie Tunes/Torggata

1:10
-100 0 100 200 500mm

LOKALISERINGSFIGUR

MERKNAD

REV	BESKRIVELSE AV REVISJONEN	DATO	TEGN	KONTR	ANSV
A	Anbudstegning	15.10.26	MP	EK	AC

FASE: ANBUDSTEGNING
STATUS: G

OPPDRAGSGIVER: Skien Kommune
Henrik Ibsens gate 2
3701 Skien
+47 478 05 159

PROSJEKT: Kverndalen 2
Gate nr
POST Sted

SO LA
STUDIO OSLO
LANDSKAPSARKITEKTER
WWW.SO-LA.NO
Mariboes gate 8 / 0183 Oslo / +47 413 04 948 / +47 988 39 752

TEGNINGSNAVN: **Overgangsdetaljer - Mellom elementer**

TEGNET	KONTR	ANSV	DATO
MR	EK	AC	15.10.2026

MÅL		FAG	TEGNINGSNR	REV
1:10 1:20	(A1)	LARK	L-553	A