

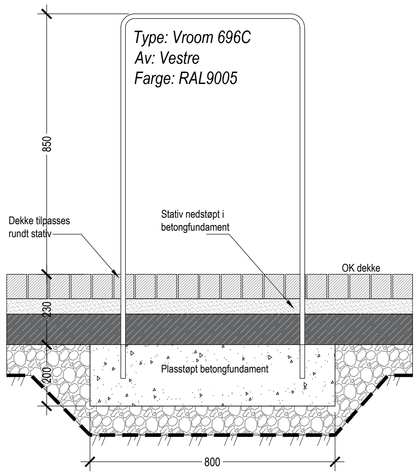



FUNDAMENTERING
SYKKELSTATIV

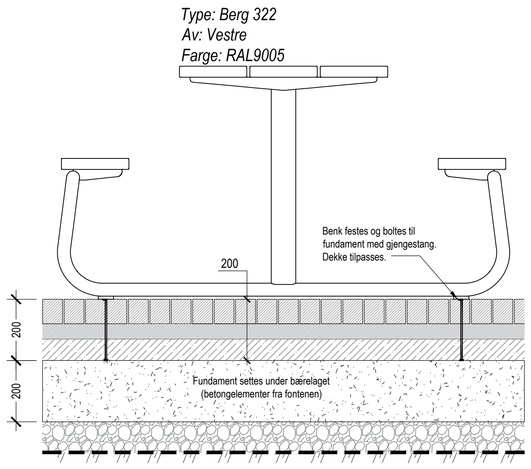


FUNDAMENTERING
MØBLER - PIKNIKBENK (BENKEBORD)

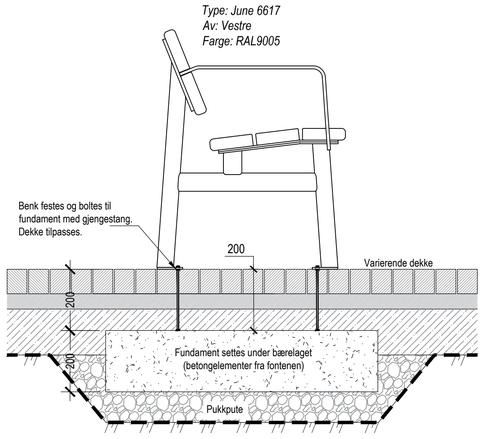


FUNDAMENTERING
MØBLER - PARKBENK

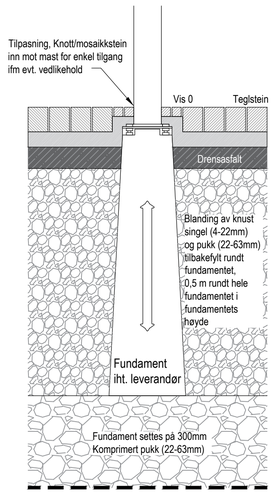


FUNDAMENTERING
LYSMAST I DEKKE

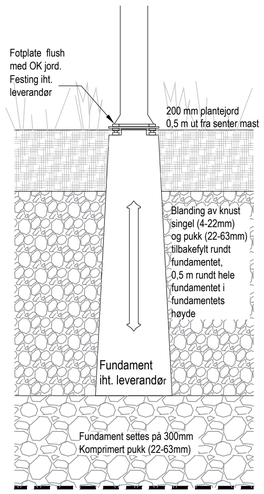


FUNDAMENTERING
LYSMAST I GRØNTFELT

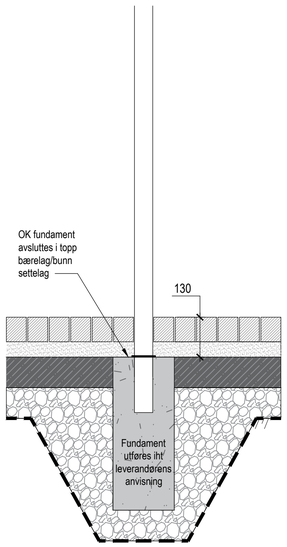

FUNDAMENTERING
TRAFIKKSKILT/STOLPE

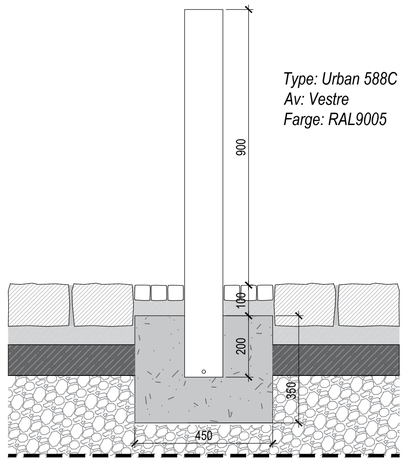

FUNDAMENTERING
FAST/NEDSTØPT PULLERT

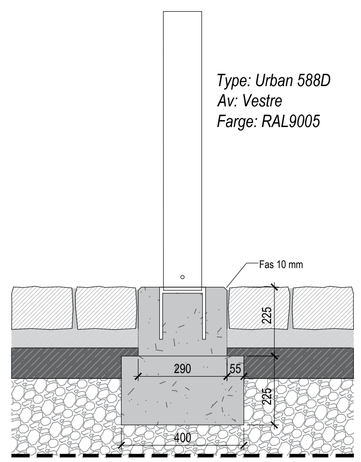

FUNDAMENTERING
DEMONTERBAR PULLERT

1:10
-100 0 100 200 500mm

LOKALISERINGSFIGUR

MERKNAD

REV	BESKRIVELSE AV REVISJONEN	DATO	TEGN	KONTR	ANSV
A	Anbudstegning	15.10.26	MP	EK	AC

FASE: ANBUDSTEGNING
STATUS: G

OPPDRAGSGIVER: Skien Kommune
Henrik Ibsens gate 2
3701 Skien
+47 478 05 159

PROSJEKT: Kverndalen 2
Gate nr
POST Sted

SO LA
STUDIO OSLO
LANDSKAPSARKITEKTER
WWW.SO-LA.NO
Moriboes gate 8 / 0183 Oslo / +47 413 04 948 / +47 988 39 752

TEGNINGSNAVN: **Fundamenteringsdetaljer**

TEGNET	KONTR	ANSV	DATO
MR	EK	AC	15.10.2026

MÅL		FAG	TEGNINGSNR	REV
1:10 1:20	(A1)	LARK	L-560	A