

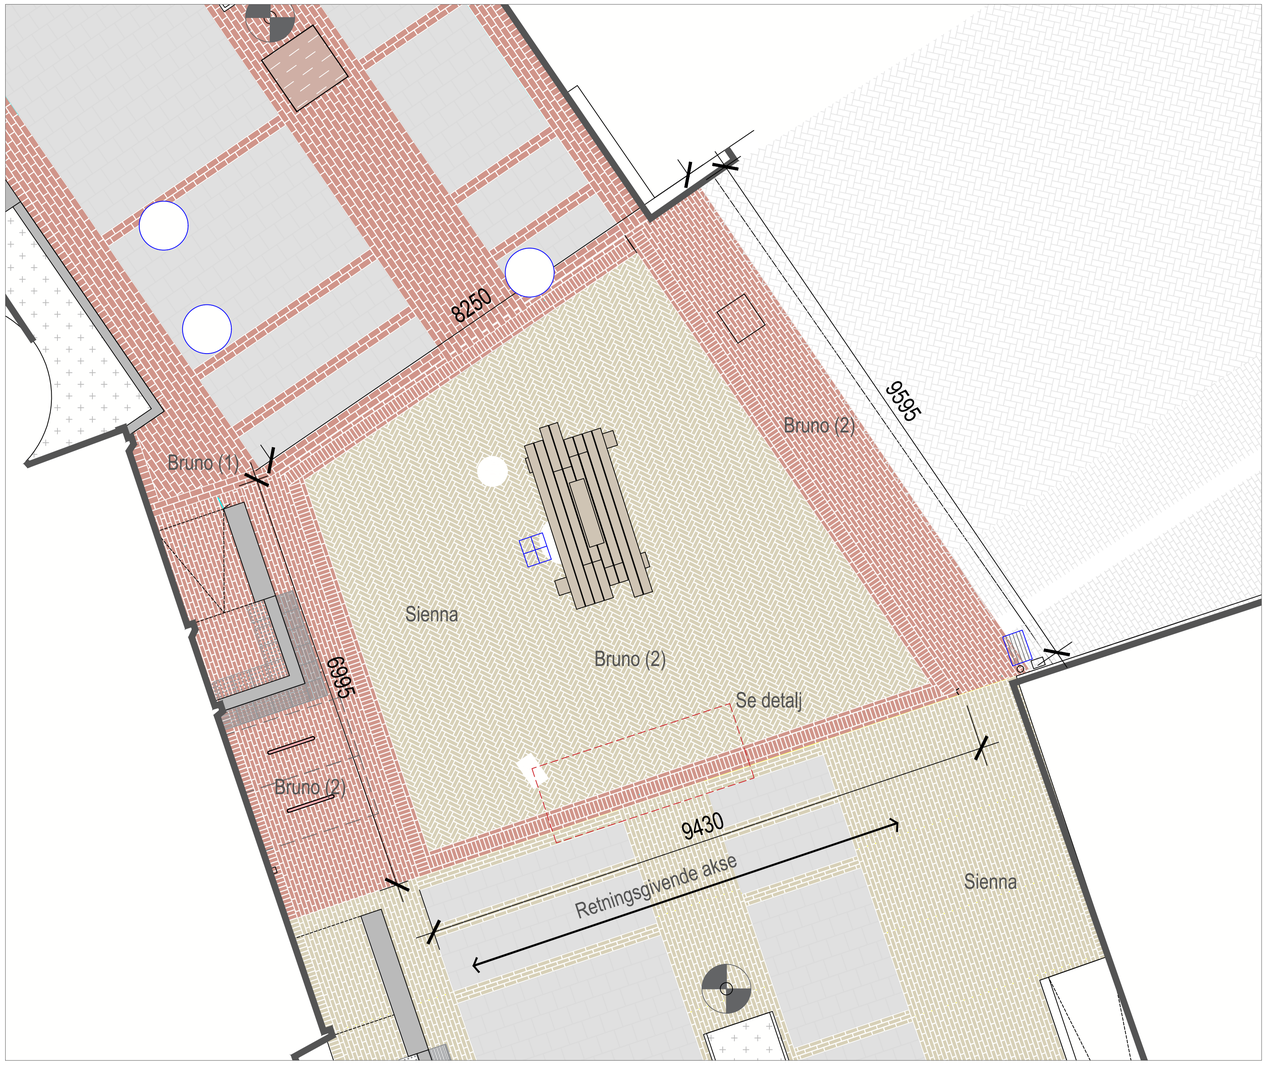


PLAN 1:75 / A1

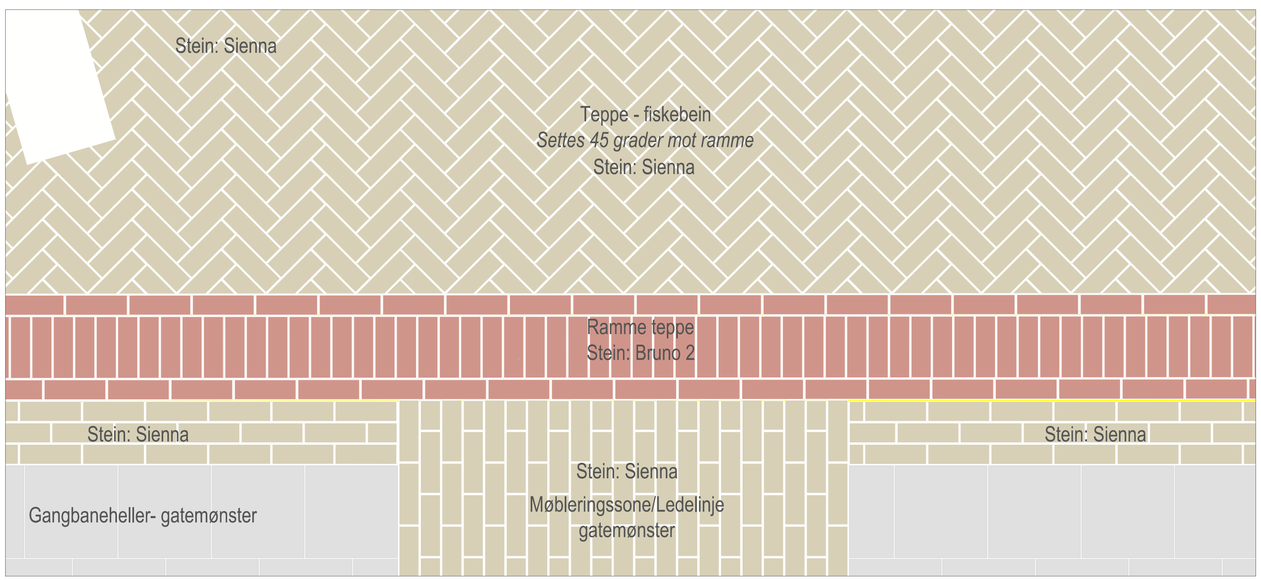

UTSNITT RAMME 1:10 / A1

LOKALISERINGSFIGUR

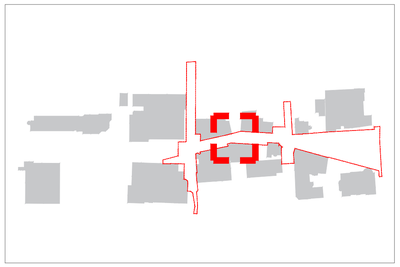

MERKNADER

Stein som benyttes:

- Betonghller 300x300x10
- Teglstein Bruno(1), Winerberger 201x100x80 (i gateløp)
- Teglstein Bruno(2), Winerberger 201x65x80 (i/ rundt teppe og etter retningsendring)
- Teglstein Sienna, Winerberger 201x65x80

REV	BESKRIVELSE AV REVISJONEN	DATO	TEGN	KONTR	ANSV
A					

FASE: ANBUDSTEGNING
STATUS: G

OPPDRAGSGIVER: Skien Kommune
Henrik Ibsens gate 2
3701 Skien
+47 478 05 159

PROSJEKT: Kverndalen 2
Gate nr
POST Sted

SO
LA
STUDIO OSLO
LANDSKAPSARKITEKTER
WWW.SO-LA.NO
Mariboes gate 8 / 0183 Oslo / +47 413 04 948 / +47 988 39 752

TEGNINGSNAVN: **Belegning teppe 2 - Midtre Kverndalen**

TEGNET	KONTR	ANSV	DATO
MR	EK	AC	09.07.2026

MÅL	FAG	TEGNINGSNR	REV
1:75 (A1) 1:150 (A3)	LARK	L-582	A