

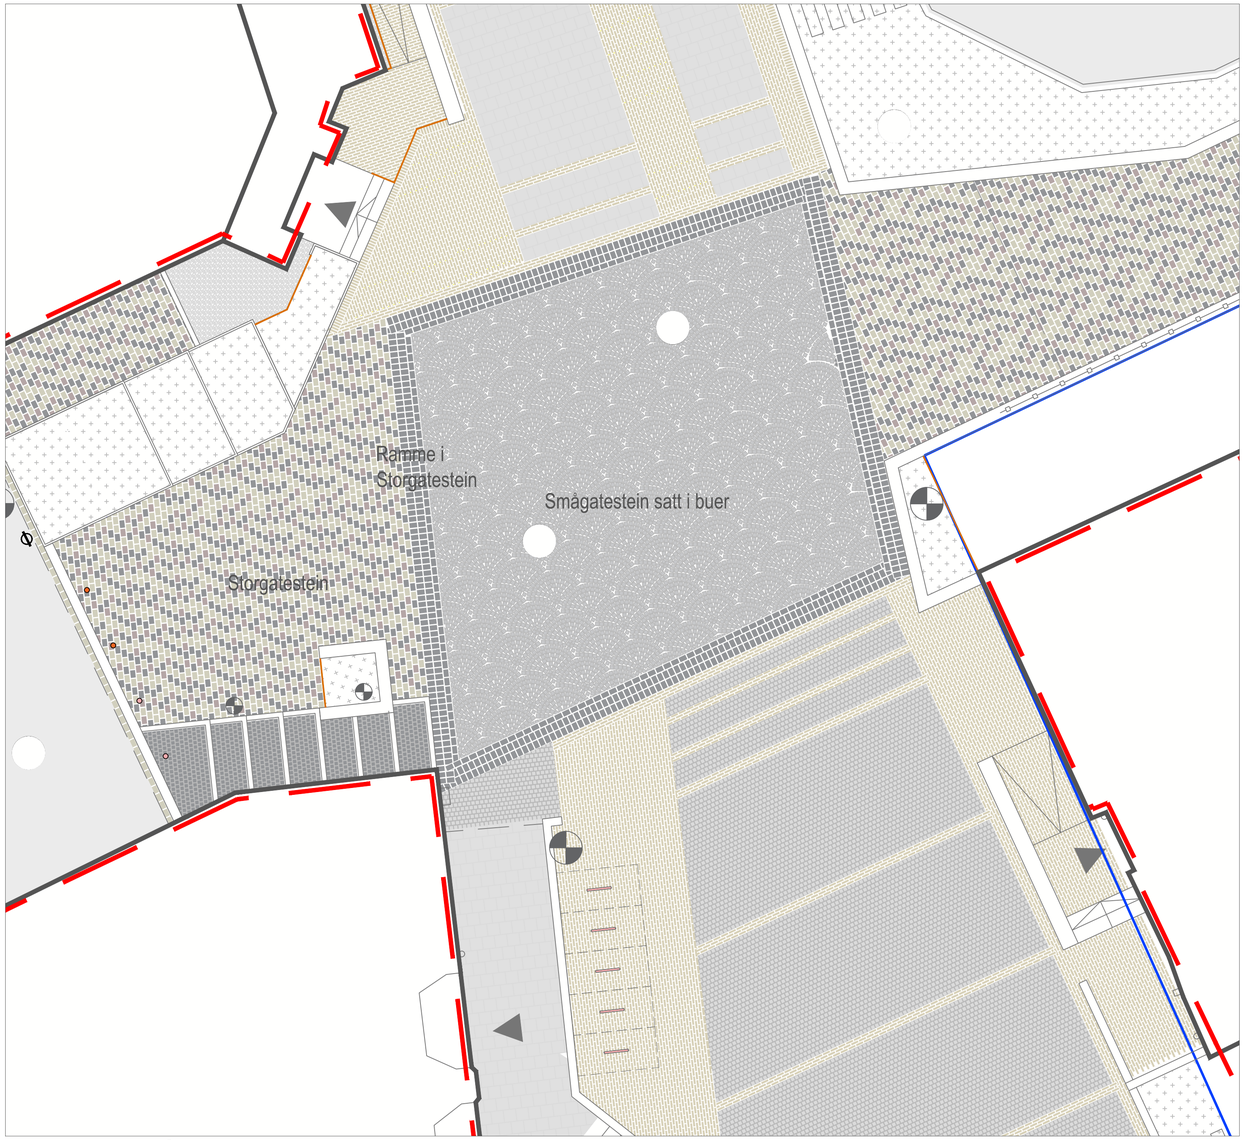



PLAN 1:75 / A1

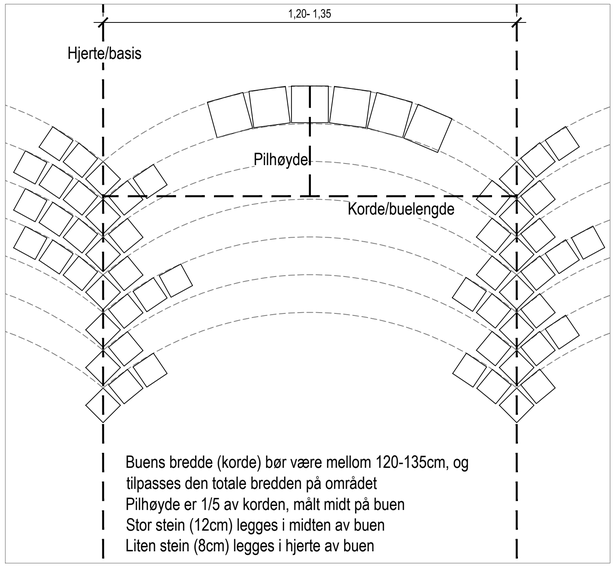

PRINSIPPDETALJ 1:10

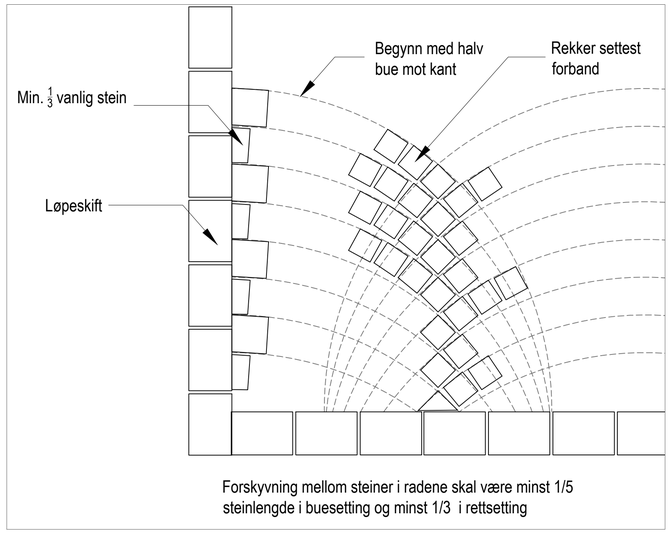


PRINSIPPDETALJ MOT KANT 1:10

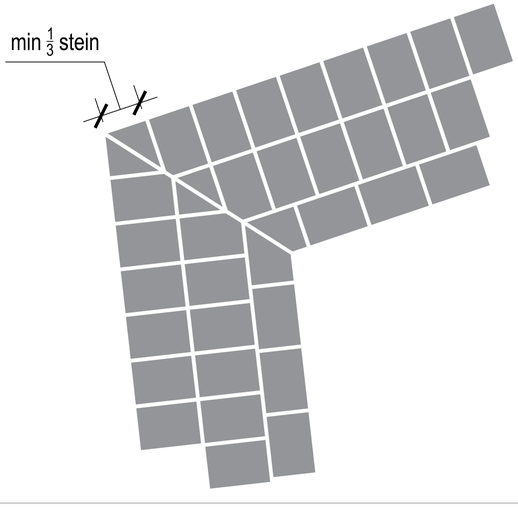

DETALJ, RAMME OG PRINSIPP HJØRNE 1:10

LOKALISERINGSFIGUR

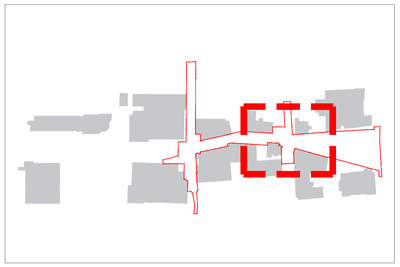

MERKNADER

Steintyper teppe:
Buer: Smågatestein- flammet. Svensk-norsk mix
Ramme: Storgatestein - råhogd. Mørk Larvikitt

REV	BESKRIVELSE AV REVISJONEN	DATO	TEGN	KONTR	ANSV
A					

FASE: ANBUDSTEGNING
STATUS: G

OPPDRAGSGIVER: Skien Kommune
Henrik Ibsens gate 2
3701 Skien
+47 478 05 159

PROSJEKT: Kverndalen 2
Gate nr
POST Sted

SO LA
STUDIO OSLO
LANDSKAPSARKITEKTER
WWW.SO-LA.NO
Mariboes gate 8 / 0183 Oslo / +47 413 04 948 / +47 988 39 752

TEGNINGSNAVN: **Belegning teppe 3 - Krysset Holdbergs gate**

TEGNET	KONTR	ANSV	DATO
MR	EK	AC	09.07.2026

MÅL	FAG	TEGNINGSNR	REV
1:75 (A1) 1:150 (A3)	LARK	L-583	A