
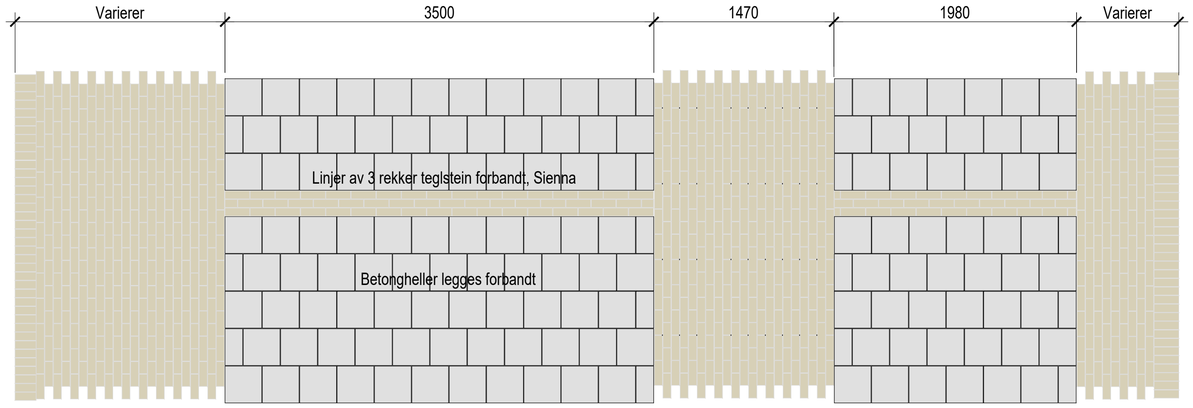


Prinsippsnitt Midtre kverndalen Nedre del
TEGLSTEIN: Sienna (201, 65,80) , Winerberger
BETONGHELLE: Gangbanehelle (300x300x100)

Belegg avsluttes med rulleskift
mot fasade. Se tegn. L-585


DETALJPLAN A: GATESNITT
1:25

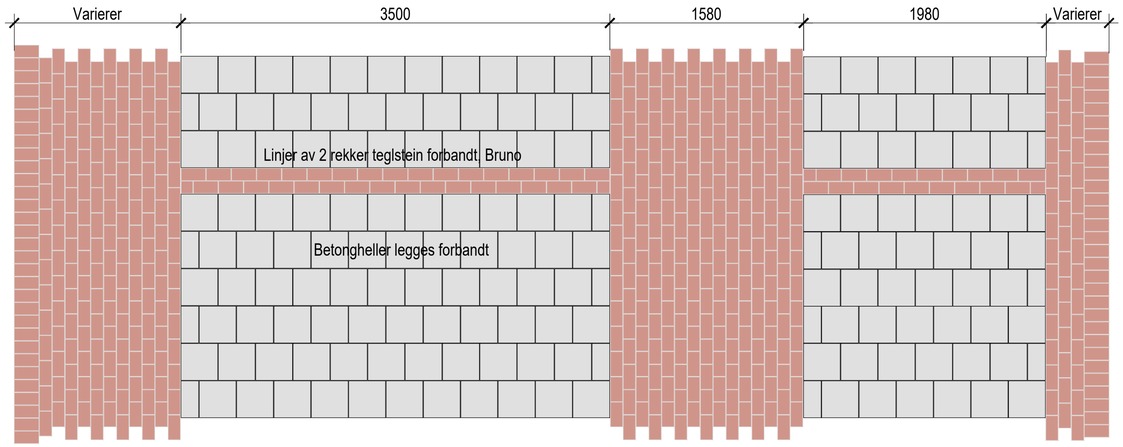

Prinsippsnitt Midtre kverndalen Øvre del
TEGLSTEIN: Bruno (201, 100 ,80) , Winerberger
BETONGHELLE: Gangbanehelle (300x300x100)

Belegg avsluttes med rulleskift
mot fasade. Se tegn. L-585


DETALJPLAN B: GATESNITT
1:25

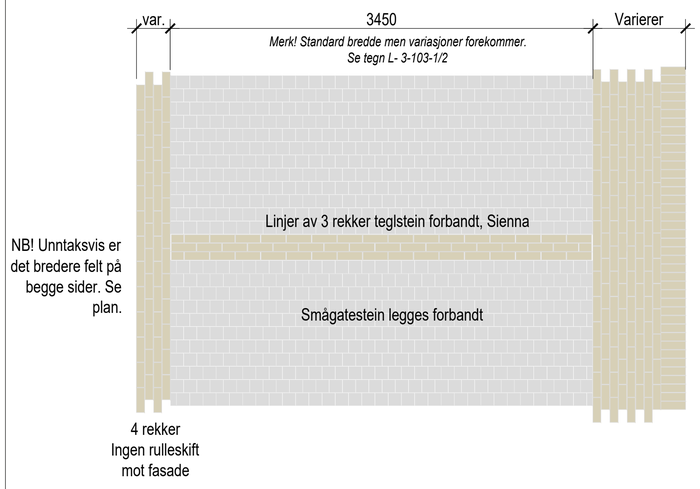

Prinsippsnitt Kverndalsgata/torggata Dizzie Tunes
TEGLSTEIN: Sienna (201, 65,80) , Winerberger
SMÅGATESTEIN: Ombrukt + ny i sone tipasset UU. (Se plan)


RULLESKIFT
legges på siden hvor teglsteinsbredden
overskirider 4 rekker. Se detalj 1

DETALJPLAN C: GATESNITT
1:25

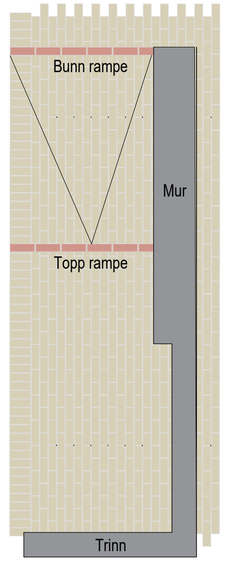

Prinsipp- markering av rampe
Markering av topp- og bunn rampe,
gjøres med løpeskift av enten
teglstein av typen Sienna eller Bruno.
(Den som er kontrast til grunnfargen)

PRINSIPP, MARKERING AV RAMPE 1:25

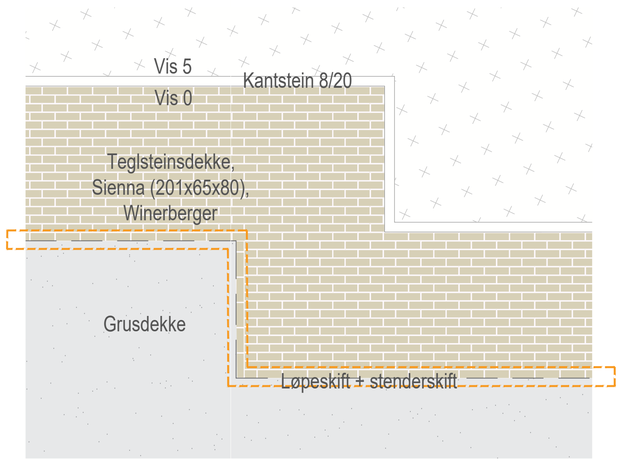

DETALJPLAN D: BELEGG MOT GRUSDEKKE
1:25

1:25
-0,25 0 0,25 0,5 1m

LOKALISERINGSFIGUR



MERKNADER

HENVISNINGER:
For avslutninger og løpeskift se tegning
L- 585 Belegning- Detaljer avslutninger

REV	BESKRIVELSE AV REVISJONEN	DATO	TEGN	KONTR	ANSV
A	Anbudstegninger	15.10.2026	MR	EK	AC

FASE: ANBUDSTEGNING
STATUS: G

OPPDRAGSGIVER: Skien Kommune
Henrik Ibsens gate 2
3701 Skien
+47 478 05 159

PROSJEKT: Kverndalen 2
Gate nr.
POST Sted

SO LA
STUDIO OSLO
LANDSKAPSARKITEKTER
WWW.SO-LA.NO
Mariboes gate 8 / 0183 Oslo / +47 413 04 948 / +47 988 39 752

TEGNINGSNAVN
Belegning detaljer gatesnitt

TEGNET	KONTR	ANSV	DATO
MR	EK	AC	15.10.26

MÅL		FAG	TEGNINGSNR	REV
1:25	(A1)	LARK	L-584	A