

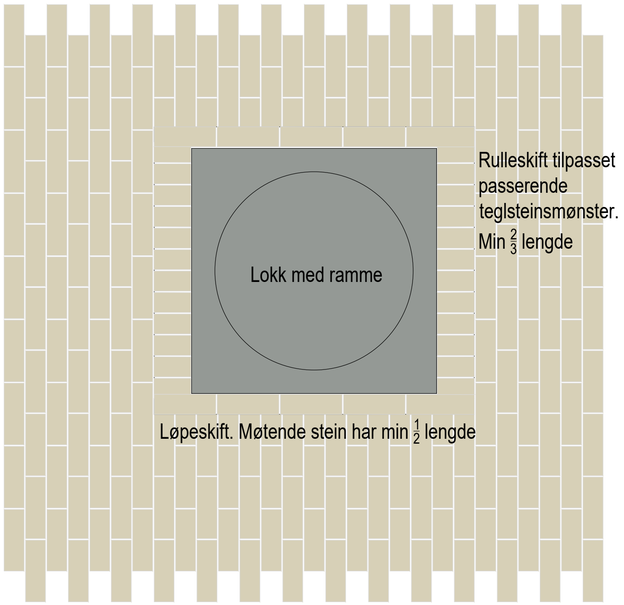



PÅ TEGLSTEINSDEKKER
Omramming i løpskift teglsten.
Min $\frac{1}{3}$ stein i møtet med løpeskift
Benyttes der kummen helt eller delvis ligger over felt med teglstein

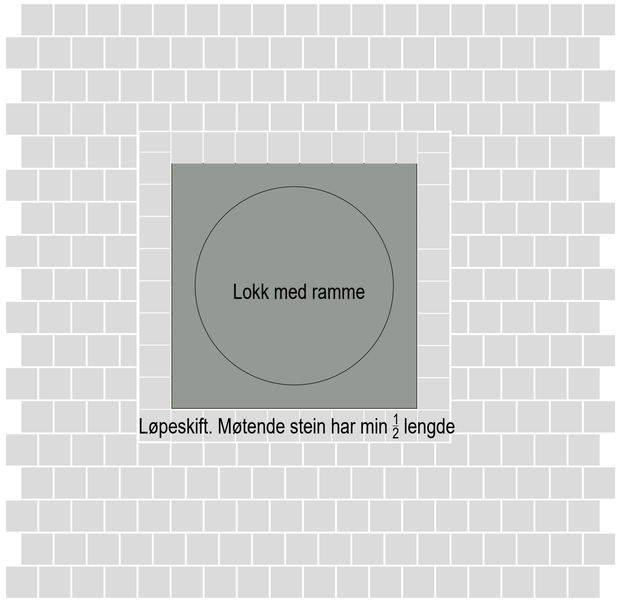


PÅ SMÅGATESTEIN
Omramming av løpeskoft i smågatestein.
Min $\frac{1}{2}$ stein i møtet med dette
Benyttes der kum ligger helt eller delvis over felt med smågatestein

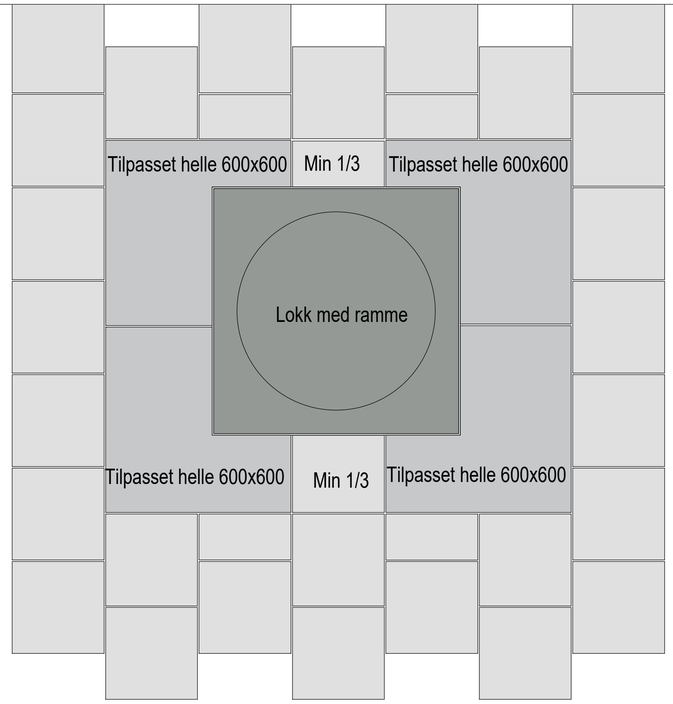


PÅ BETONGHELLER
Større heller på 600x600x100 betyttes for å skape en omramming
Benyttes der kum ligger i sin helhet på dekke av betongheller

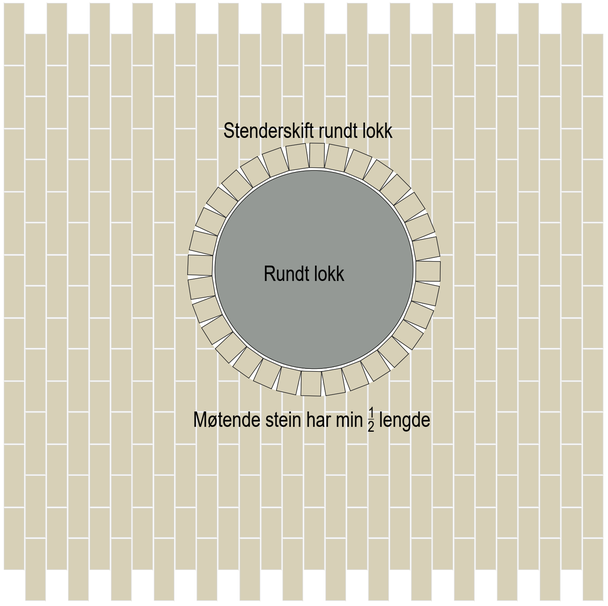

PÅ TEGLSTEINSDEKKER
Omramming i stenderskift teglsten.
Min $\frac{1}{2}$ stein i møtet med stenderskiftet
Benyttes der kummen helt eller delvis ligger over felt med teglstein

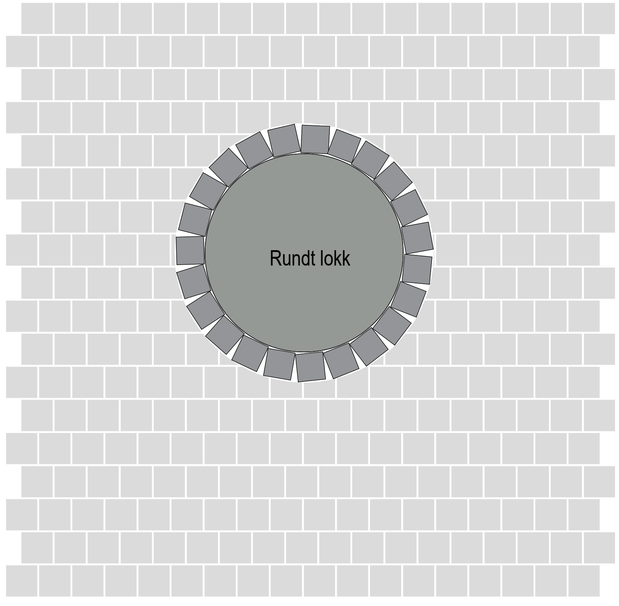

PÅ SMÅGATESTEIN
Løpeskift i smågatestein legges rundt lokk. Møtende stein tilpasses med minste $\frac{1}{2}$ stein
Benyttes der kum ligger helt eller delvis over felt med smågatestein

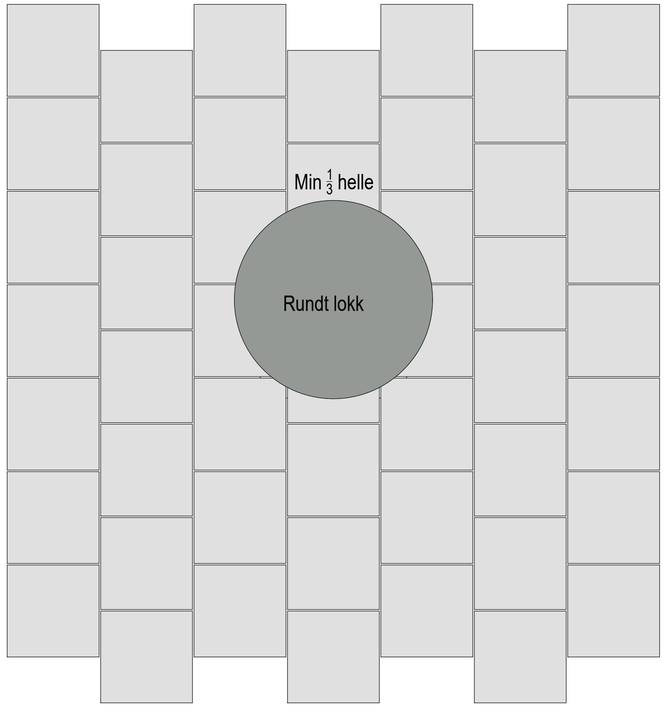

PÅ BETONGHELLE
Minst $\frac{1}{3}$ helle møter lokk.

LOKALISERINGSFIGUR

MERKNADER

REV	BESKRIVELSE AV REVISJONEN	DATO	TEGN	KONTR	ANSV
A	Anbudstegninger	15.10.2026	MR	EK	AC

FASE: ANBUDSTEGNING
STATUS: G

OPPDRAGSGIVER: Skien Kommune
Henrik Ibsens gate 2
3701 Skien
+47 478 05 159

PROSJEKT: Kverndalen 2
Gate nr
POST Sted

SO LA
STUDIO OSLO
LANDSKAPSARKITEKTER
WWW.SO-LA.NO
Mariboes gate 8 / 0183 Oslo / +47 413 04 948 / +47 988 39 752

TEGNINGSNAVN: **Belegning detaljer avslutninger 1**

TEGNET	KONTR	ANSV	DATO
MR	EK	AC	01.10.2026

MÅL		FAG	TEGNINGSNR	REV
1:20 1:10	(A1)	LARK	L-585-1	A