
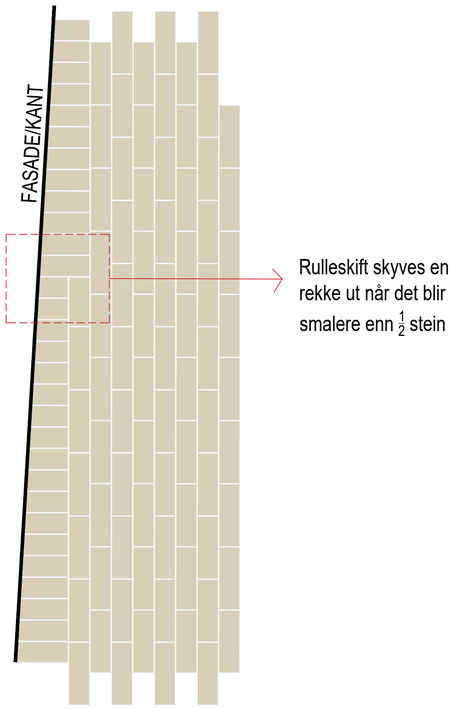


DETALJ, RULLESKIFT (Avslutning mot fasader og større konstruksjoner)
1:10 A1

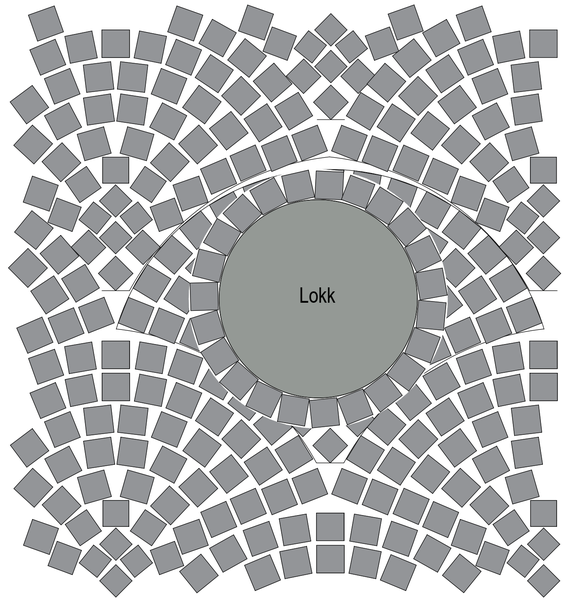

DETALJ, LOKK I BUEMØNSTER SMÅGATESTEIN
1:10 A1

Løpeskift i smågatestein legges rundt lokk. Møtende stein tilpasses med minst $\frac{1}{2}$ stein
Leggemønster vist er til info. Se tegn. L-583 for detaljer om mønsteret.

LOKALISERINGSFIGUR

MERKNADER

REV	BESKRIVELSE AV REVISJONEN	DATO	TEGN	KONTR	ANSV
A	Anbudstegninger	15.10.2026	MR	EK	AC

FASE
ANBUDSTEGNING

STATUS
G

OPPDRAGSGIVER
Skien Kommune

Henrik Ibsens gate 2
3701 Skien
+47 478 05 159

PROSJEKT
Kverndalen 2

Gate nr
POST Sted

SO
LA
STUDIO OSLO
LANDSKAPSARKITEKTER
WWW.SO-LA.NO
Mariboes gate 8 / 0183 Oslo / +47 413 04 948 / +47 988 39 752

TEGNINGSNAVN
Belegning detaljer avslutninger 2

TEGNET	KONTR	ANSV	DATO
MR	EK	AC	01.10.2026

MÅL		FAG	TEGNINGSNR	REV
1:20	(A1)	LARK	L-585-2	A

1:10
-100 0 100 200 500mm