


Prinsipp - Mast med uttak for eventstrøm

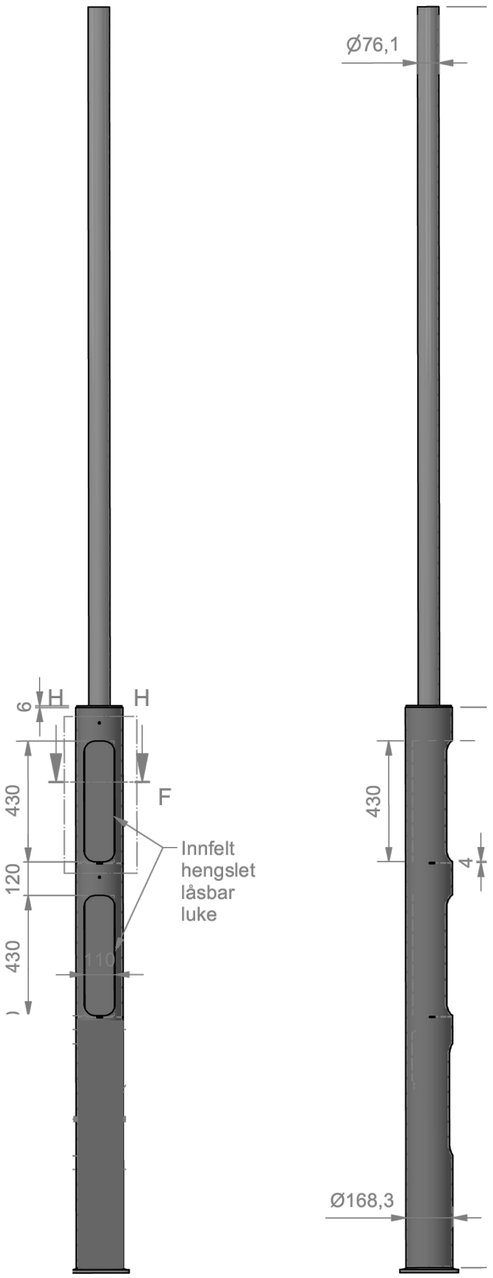


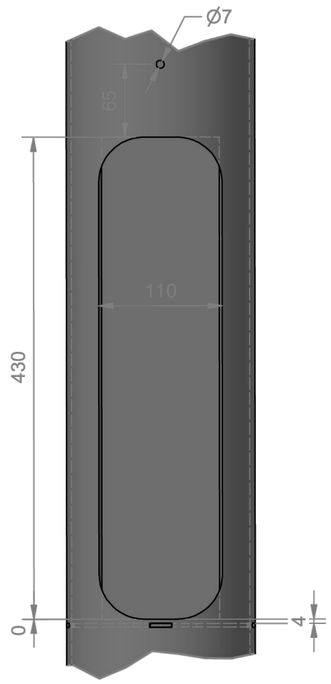



F (1:5)

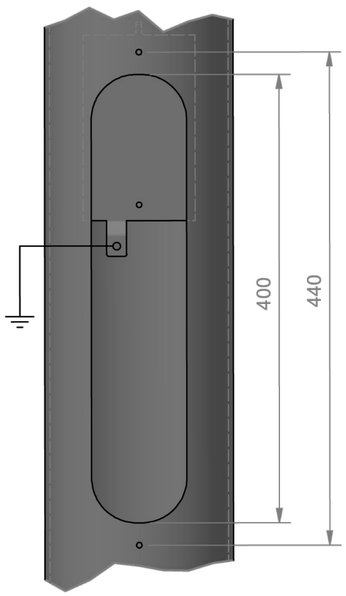


G (1:5)

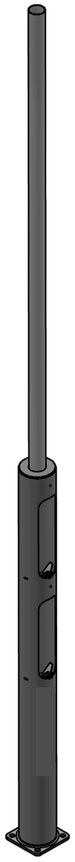

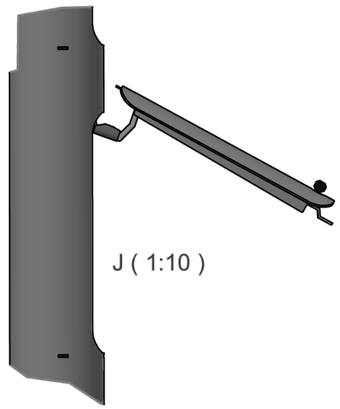

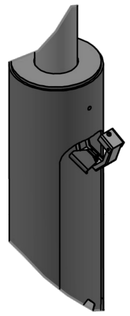

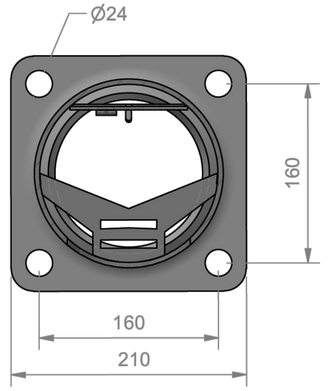

H-H (1 : 5)

TEGNFORKLARING

Planlagt nyanlegg



HENVISNINGER

N21 - ARMATURLISTE
N22 - LYSMAST OG FUNDAMENTPLAN
IN01 -TREKKERØR MIDTRE KVERNDALEN
IN11 - RØRPLAN MIDTRE KVERNDALEN

Rev.	Rev. gjelder	Tegnet	Kontrollert	Godkjent	Dato

Kverndalen

Lysmaster - Prinsipp- Luke for eventstrøm
Dizzie Tunes plass
Konkurransegrunnlag

SKIEN KOMMUNE

Bestiller:	Skien kommune
Produsert av:	AFRY
Dato:	15.10.2026
Prosjektnummer:	D0275658
Konsulentarkiv:	
Koordinatsystem:	
Høydereferanse:	
Målestokk:	Målsatt i tegn.
Format:	A1
Tegning nr:	N12
Rev.	-

AFRY

WPE	SÅ	SK	
Tegnet	Kontrollert	Godkjent	

Besøksadresse: Bassengbakken 1, 7042 Trondheim
Postadresse: Bassengbakken 1, 7042 Trondheim
TLF.: +47 24 10 10 10

AFRY's arkivnr: T:\D0275658 - Kverndalen 2 Detaljprosjektering\06 Arbeidsmapper\02 Tegninger\02 Plottefiler\grafikk\N_Lysmaster.dwg