




Hjelpesluk
Prinsipp
Plan

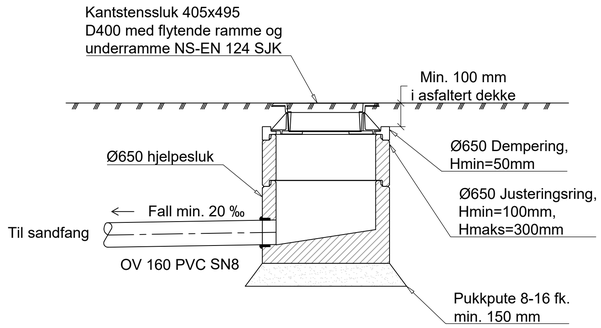

Prinsipp
Hjelpesluk
Snitt B-B

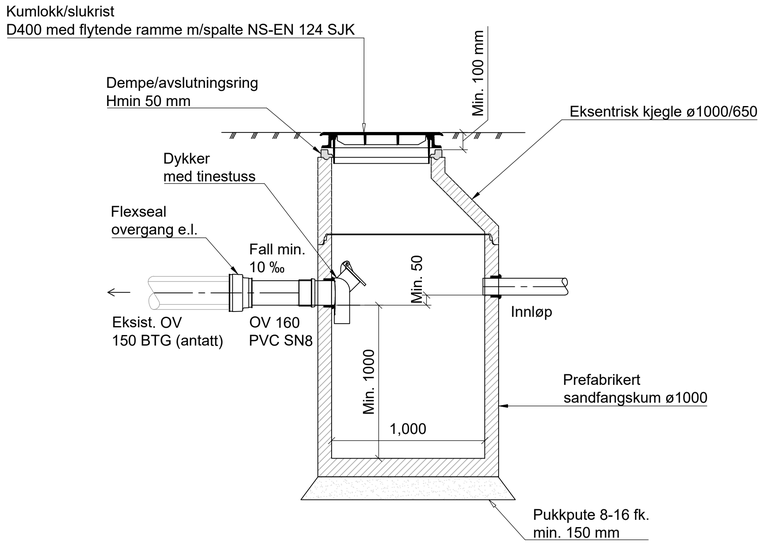

Sandfang
Prinsipp
Snitt A-A

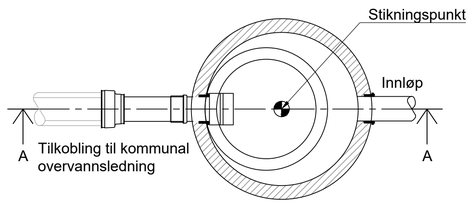

Sandfang
Prinsipp
Plan

FORKLARING

Betong, prefabrikkert

Eksisterende (vises i grått)

BESTEMMELSER

1. Material og utførelse skal være i henhold til Skien kommune sin VA-norm.
2. Tegninger viser prinsippiell løsninger for sandfang og hjelpesluk. Nivåer, innløpsrør, vinkler etc. må tilpasses etter behov.
3. Det skal brukes F910 AR-pakninger med kjerneboringer, om annet ikke er beskrevet. Kjerneboring skal ha min. 50 mm avstand til fals mellom kumringer.
4. Kumlokk skal være med Skien kommune sin logo.
5. Der sandfang skal etableres med rist utføres dette i henhold til prinsipp vist på hjelpesluk.
6. Eksisterende tilkoblinger til sandfang skal opprettholdes der annet ikke er beskrevet. Kote tilkoblinger måles inn, slik at høyden på nytt sandfang kan tilpasses ved behov. Tilpasninger kan utføres med supplerende justeringsringer DN650 (maks 300 mm) eller kumringer DN1000.
7. Eksisterende utløpsrør kappes ca. 0,5 m utenfor sandfangskum. Røret skal inspiseres (kamerakjøring) frem til tilkoblingspunkt på kommunal overvannsledning. Flex-seal eller lignende benyttes for overgang mellom nytt og gammelt rør.
8. Der eksisterende utløpsrør er koblet til i kommunal kum skal denne strømpes. Utføres i samråd med Skien kommunes VA-avdeling.
9. Der oppgraving og fjerning av sandfang innebærer oppgraving inntil tilkoblingspunkt i kommunal overvansledning, skal hele utløpsrøret vurderes utskiftet, i samråd med Skien kommunes VA-avdeling. Ny tilknytning utføres i henhold til tegning T-GH-22 (henvisning 3).

HENVISNINGER

1. T-GH-01, Plantegning Overvann
2. T-GH-02, Plantegning VA
3. T-GH-22, Prinsipptegning Grøftesnitt og tilkobling overvann

Dato	Rev	Kommentar	Utarbeidet	Fagkontroll	Godkjent
2026-10-15	02	Anbudsunderlag	MaBak	GuDah	MaBak
2026-10-08	01	Til kommentar	MaBak	GuDah	MaBak
2026-09-04	00	Til kommentar	MaBak		MaBak

VA Visjon

Oppdragsnummer: 326008

Skien kommune

Kundereferanse: Kverndalen 2

Prinsipptegning
Sandfang med overgang til eksisterende OV

Tegningsnummer	Målestokk (gjelder A1)	Revisjon
T-GH-21	1:20	02