


		Values
PROFIL NR.		0, 50, 100, 150, 200, 250, 300, 350, 400, 450, 500, 550, 600, 650, 700
Grunneier		
Markslag		
Grunnforhold		
TERRENG H./TOPP VEGDEKKE		5,13 5,53 5,58 5,58 5,54 5,51 5,46 5,42 5,38 5,34 5,30 5,25 5,21 5,16 5,12 5,08 5,04 4,98 4,87 4,73 4,57 4,41 4,26 4,10 3,94 3,78 3,62 3,46 3,33 3,21 3,12 3,05 3,00 2,97 2,96 2,95 2,94 2,94 2,93 2,93 2,92 2,91 2,91 2,90 2,90 2,89 2,89 2,88 2,88 2,87 2,87 2,86 2,86 2,86 2,87 2,86 2,86 2,85 2,85 2,84 2,83 2,83 2,82 2,82 2,81 2,80 2,79 2,75 2,70 2,60 2,49 2,44
Hor.vinkelpunktavstand i m		7,6 6,5 1,7 19,3 9,7 13,3 36,7 20,0 59,8 15,4 24,6 40,0 43,2 5,6 18,1 25,5 57,7 18,0 31,9 50,1 30,1 43,9 26,5 10,3 22,0 36,8 16,1 10,1 5,9
Vannledning	Fall i ‰	10,9 29,5 10,7 -5,0 -5,0 -5,0 -7,7 -5,2 -11,3 -10,1 -10,4 -9,4 -9,6 [illegible] -5,5 -6,9 -2,0 -2,0 -2,0 -2,0 -1,8 2,3 -4,9 -5,5 -5,2 -5,1 -5,0 -7,0 -2,0
	Kote utv. topp	4,01 4,31 4,34 4,25 4,20 4,13 3,85 3,74 3,07 2,91 2,66 2,28 1,88 1,82 1,80 1,70 1,52 1,41 1,37 1,31 1,21 1,15 1,25 1,12 1,07 0,95 0,76 0,68 0,61 0,60
	Type og dim	VL250 PE100 SDR11
Spillvannsledning	Fall i ‰	-10,0 -10,0 -10,0 -10,0 -10,0 -10,0 -10,0 -10,0 -10,0 -10,0 -10,0 -10,0 -10,0 -10,0 -10,0
	Kote innv. bunn	3,95 3,76 3,66 3,53 3,16 2,96 2,36 2,21 1,96 1,56 1,13 0,72 0,28 0,02 -0,09 -0,31 -0,68
	Type og dim	SP400 PVC-U SN8; SP160 PVC-U SN8
Pumpeledning spillvann	Fall i ‰	7,1 16,2 5,0 -5,0 -5,5 -2,0 -2,0 -2,0 -2,0 -1,8 -10,0 -10,0 -10,0 -10,0 -9,7
	Kote utv. topp	4,00 4,05 4,16 1,38 1,29 1,15 1,04 1,00 0,94 0,84 0,79 0,35 0,08 -0,02 -0,25 -0,61
	Type og dim	PSP225 PE100 SDR17; PSP75 PE100 SDR17
Overvannsledning	Fall i ‰	-10,0 -10,0 -10,0 -10,0 -10,0 -10,0 -10,0 -10,0 -10,0 -10,0 -9,9 -5,0 -5,0 -5,3 -5,0 -5,0 -5,0 -5,3 -5,1 -5,1 -5,7
	Kote innv. bunn	3,94 3,78 3,68 3,55 3,17 2,98 2,37 2,23 1,98 1,57 1,12 1,09 1,00 0,87 1,71 1,48 1,35 1,30 1,18 0,99 0,91 0,86 0,83
	Type og dim	OV200 PVC-U SN8; OV250 DV SN8; OV315 DV SN8
Pumpeledning spillvann 2	Fall i ‰	-5,0 -5,5 -2,0 -2,0 -2,0 -2,0 -1,7
	Kote utv. topp	1,38 1,29 1,15 1,04 1,00 0,94 0,84 0,79
	Type og dim	PSP75 PE100 SDR17

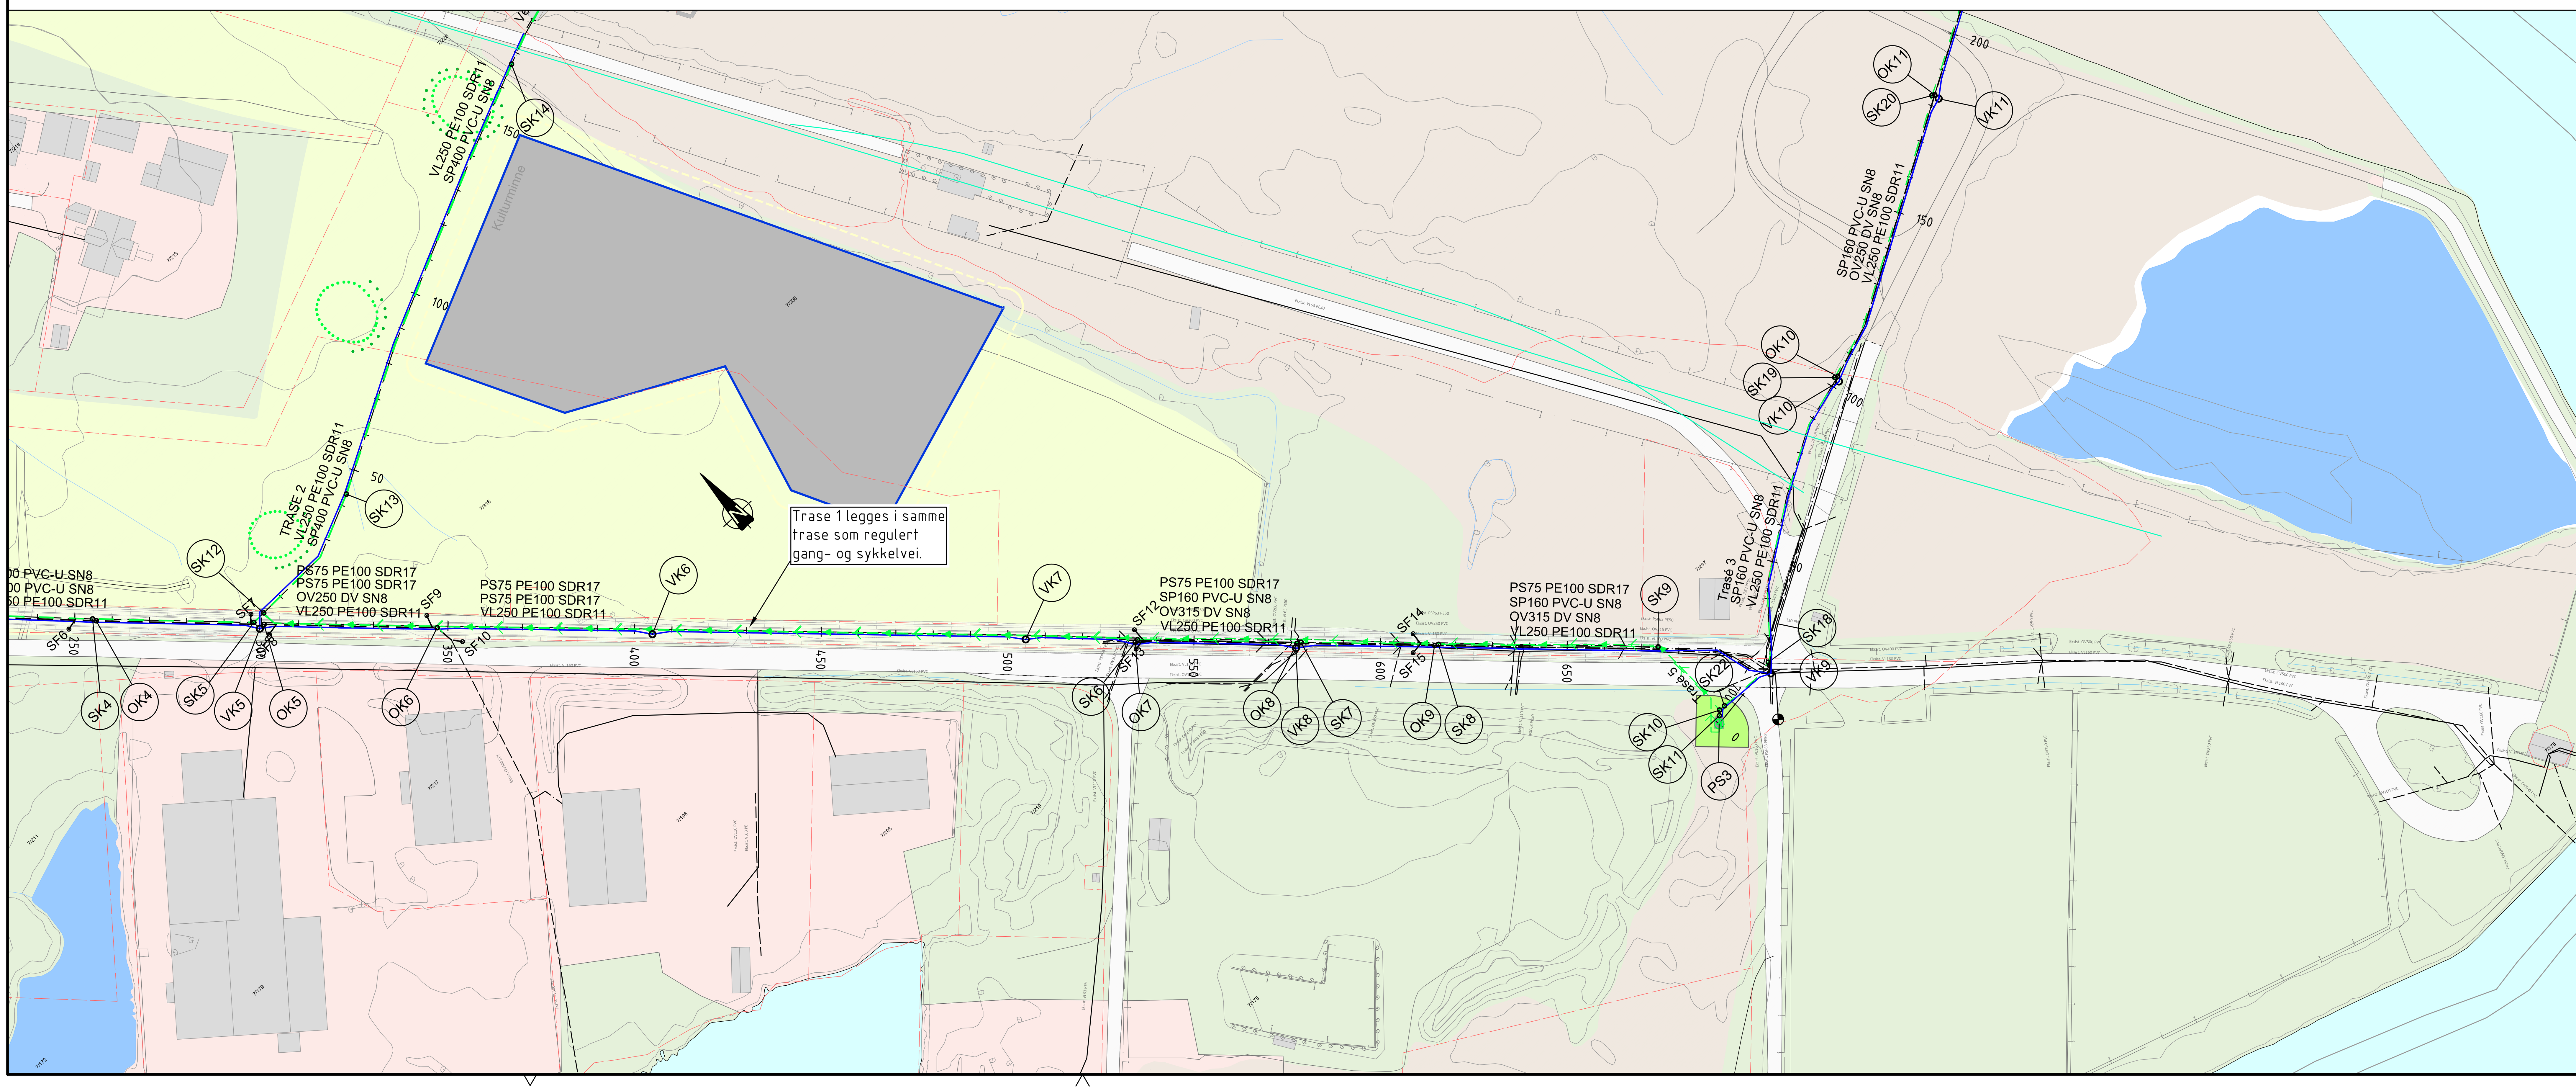

TEGNFORKLARING

- VL prosjektert (vann)
- SP prosjektert (spillvann)
- OV prosjektert (overvann)
- PS prosjektert pumpespillv
- VL eksisterende
- SP eksisterende
- OV eksisterende
- PS eksisterende
- Ledn. ute av drift
- Åpen grøft
- VA-kum
- Areal pumpestasjon
- Subsea 7 linje
- Eiendomsgrense

Rev.	Revisjon gjelder	Rev.dato	Utarb.	Kontr.
- --	-	-	-	-

Prosjekt
VA-anlegg Gjøsundneset

Oppdragsgiver: Giske kommune
Oppdragstaker: asplan viak

Prosjektfase
Tilbudstegning

Dato	Oppdragsnr. AV	Koordinatsystem	Høydereferanse
06.11.2026	645226-01	UTM32	NN2000

Utført av	Kontrollert av	Godkjent av	Målestokk	Format
AIO	EB		1:1000	A1

Plan- og profiltegninger
Trase 1 fra pel 250

Tegningsnummer: HC (Fag, Type) 102 (Løpenr.)
Revisjon: A-01