
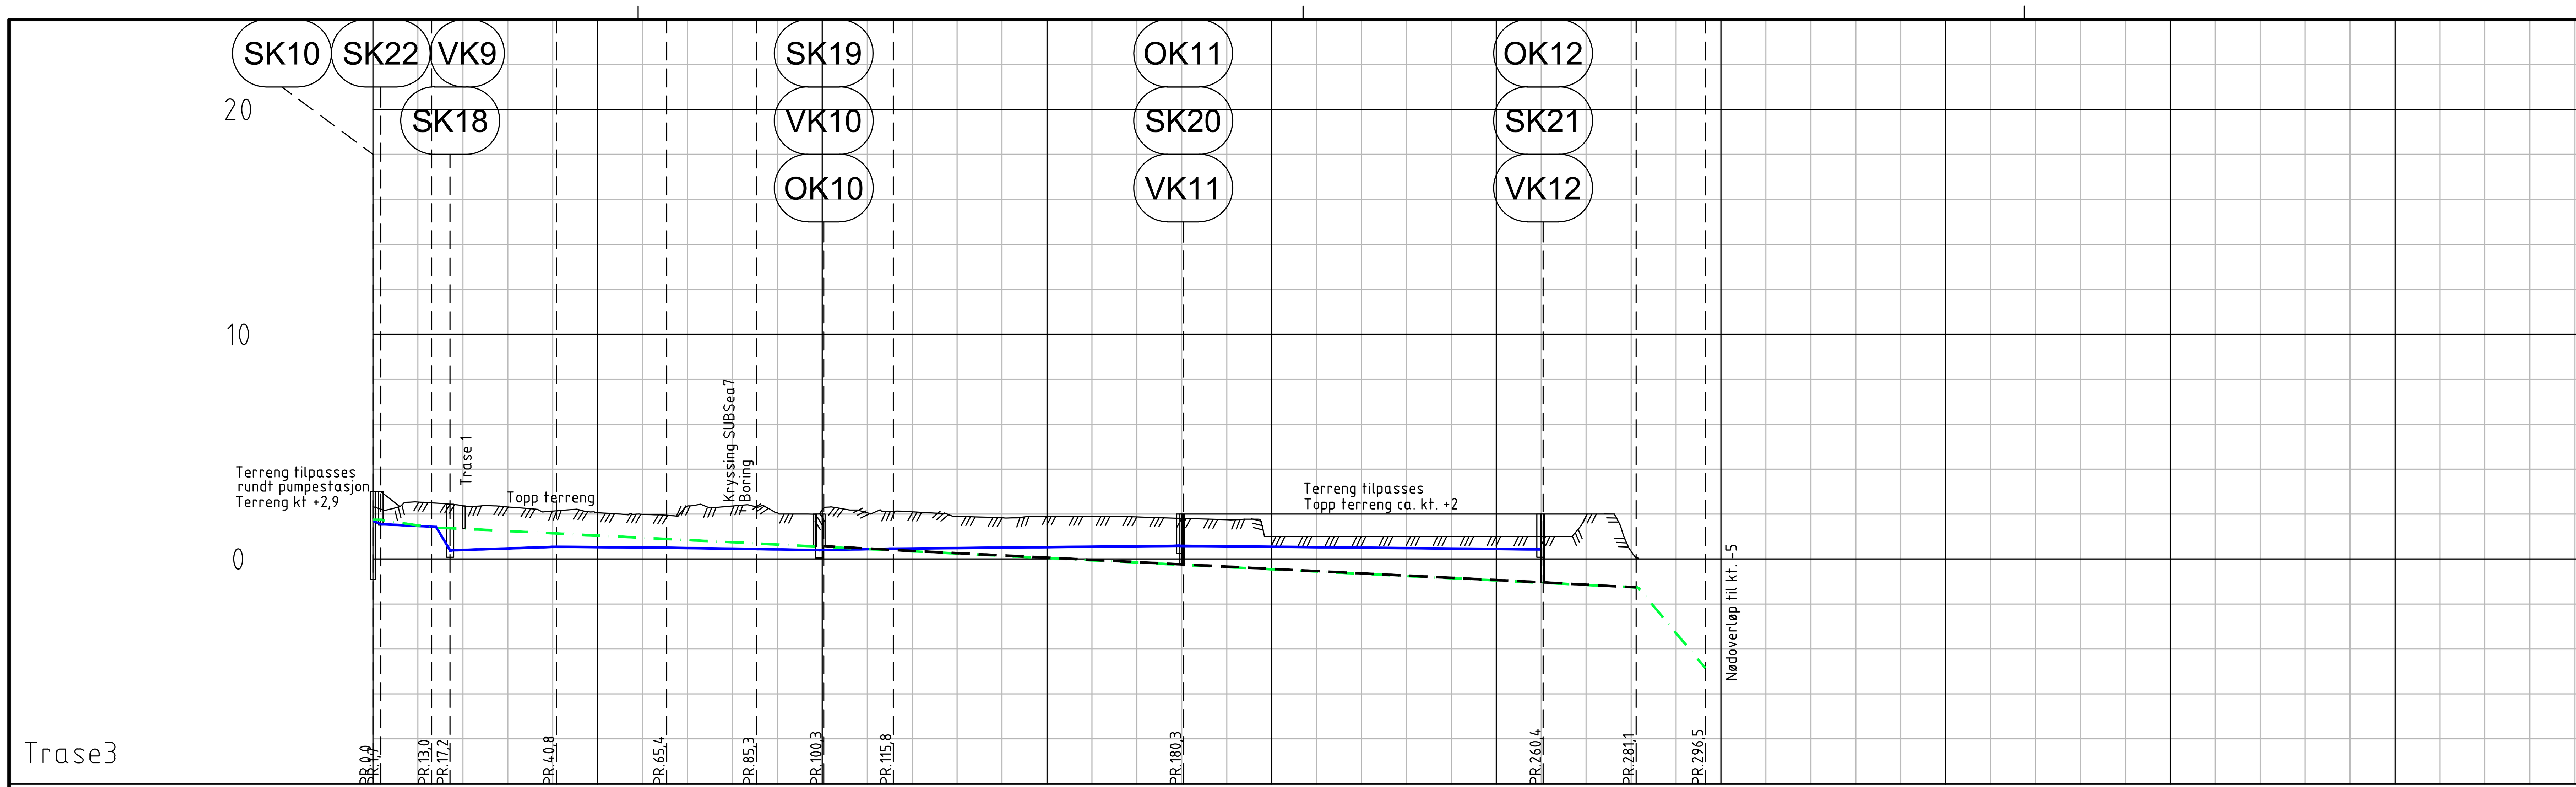



Trase3

Rad	Verdier
PROFIL NR.	0 50 100 150 200 250 300 350 400 450
Grunneier	
Markslag	
Grunnforhold	
TERRENG H./TOPP VEGDEKKE	2,33 2,54 2,38 2,32 2,13 2,07 1,99 2,36 2,36 2,06 2,21 2,06 2,10 1,90 1,83 1,91 1,90 1,87 1,81 1,75 1,00 1,00 1,00 1,00 1,00 1,00 1,00 1,00 1,92 0,34 -7,81 -8,25
Hor.vinkelpunktavstand i m	1,7 11,3 4,1 23,7 24,5 20,0 15,0 15,5 64,5 80,1 20,7 15,4
Vannledning – Fall i ‰	-83,7 -9,9 -336,2 -2,0 -1,9 -2,7 -3,5 3,7 2,0 -2,0
Vannledning – Kote utv. topp	1,70 1,55 1,43 0,80/0,89 0,55 0,50 0,45 0,40 0,46 0,59 0,43
Vannledning – Type og dim	VL40 PE100 SDR11; VL250 PE100 SDR11
Spillvannsledning – Fall i ‰	0,0 -10,0 -10,0 -10,0 -10,0 -10,0 -10,0 -10,0 -10,0 -10,0 -10,0 -239,0
Spillvannsledning – Kote innv. bunn	1,75 1,51 1,40 1,35 1,14 0,89 0,69 0,56 0,39 -0,25 -1,06 -1,27 -4,85
Spillvannsledning – Type og dim	SP160 PVC-U SN8
Overvannsledning – Fall i ‰	-11,1 -10,0 -10,0 -10,9
Overvannsledning – Kote innv. bunn	0,58 0,40 -0,24 -1,04 -1,26
Overvannsledning – Type og dim	OV250 DVO SN8

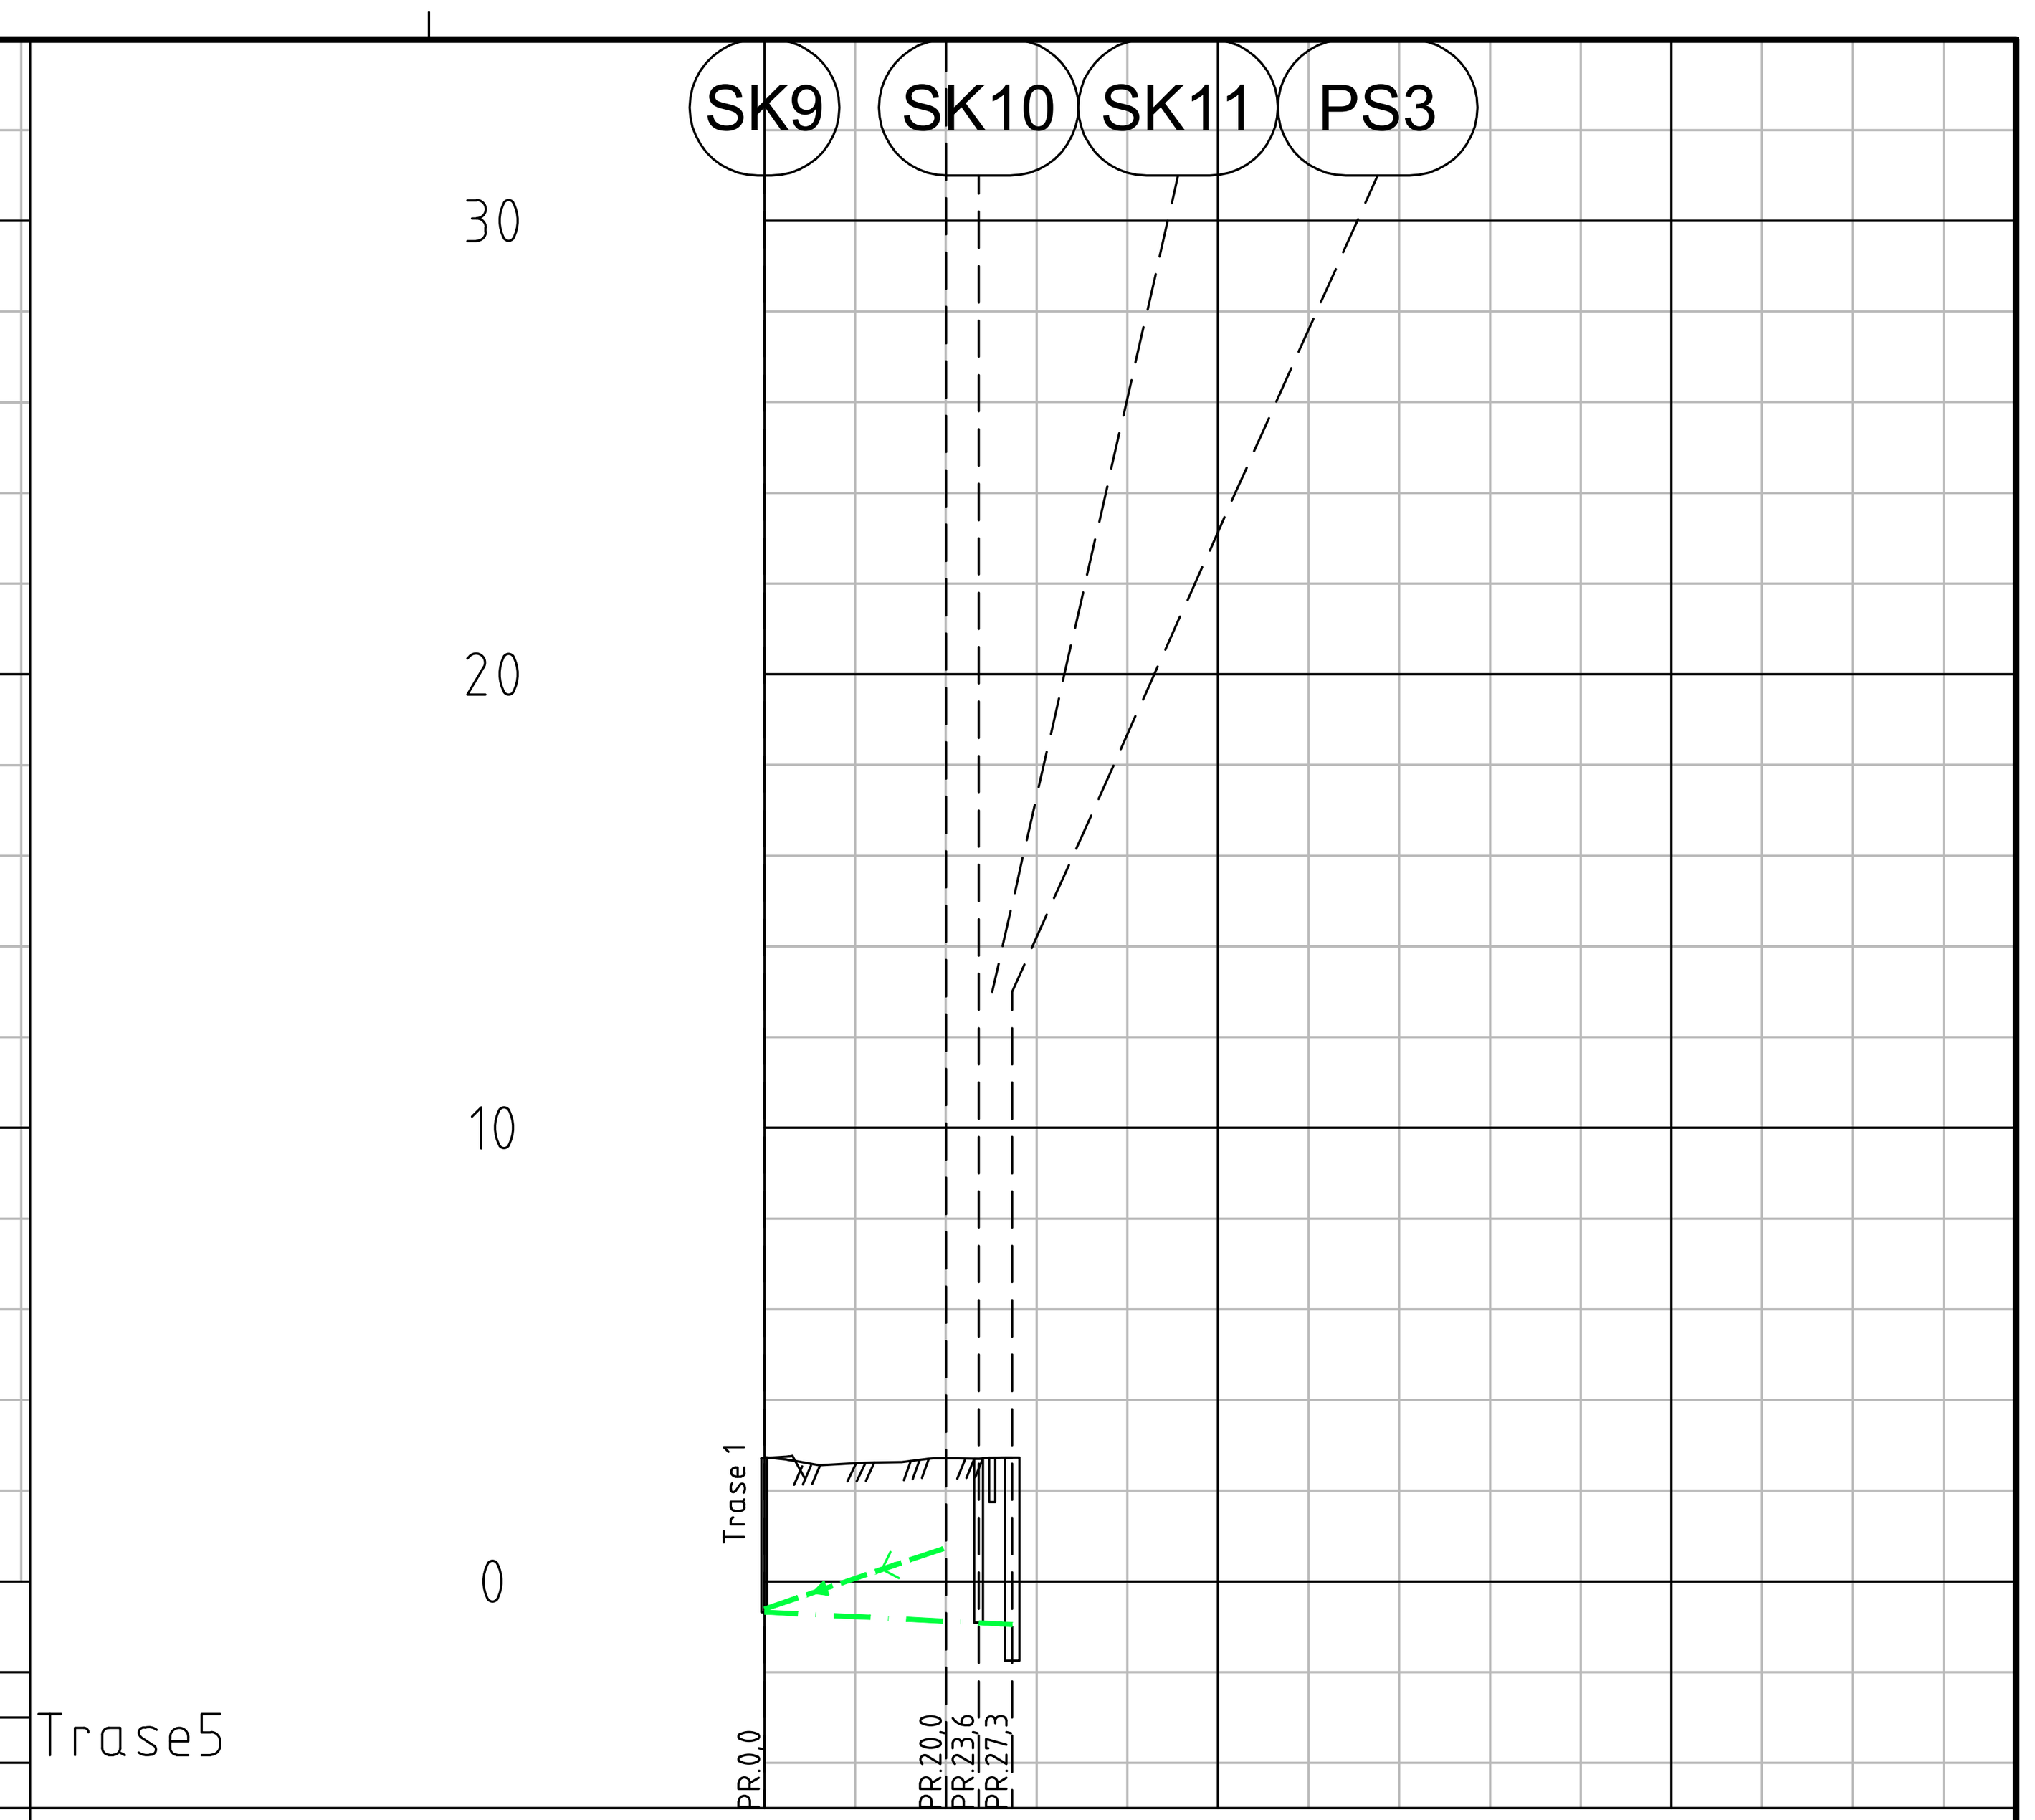

Trase5

Rad	Verdier
PROFIL NR.	0 50 100
Grunneier	
Markslag	
Grunnforhold	
TERRENG H./TOPP VEGDEKKE	2,72 2,61 2,71 2,74
Hor.vinkelpunktavstand i m	20,0 3,6 1,5 1,0 1,2
Spillvannsledning – Fall i ‰	-10,0 -10,0
Spillvannsledning – Kote innv. bunn	-0,68 -0,88 -0,95
Spillvannsledning – Type og dim	SP160 PVC-U SN8
Pumpeledning spillvann – Fall i ‰	67,3
Pumpeledning spillvann – Kote utv. topp	-0,61 0,72
Pumpeledning spillvann – Type og dim	PSP75 PE100 SDR17

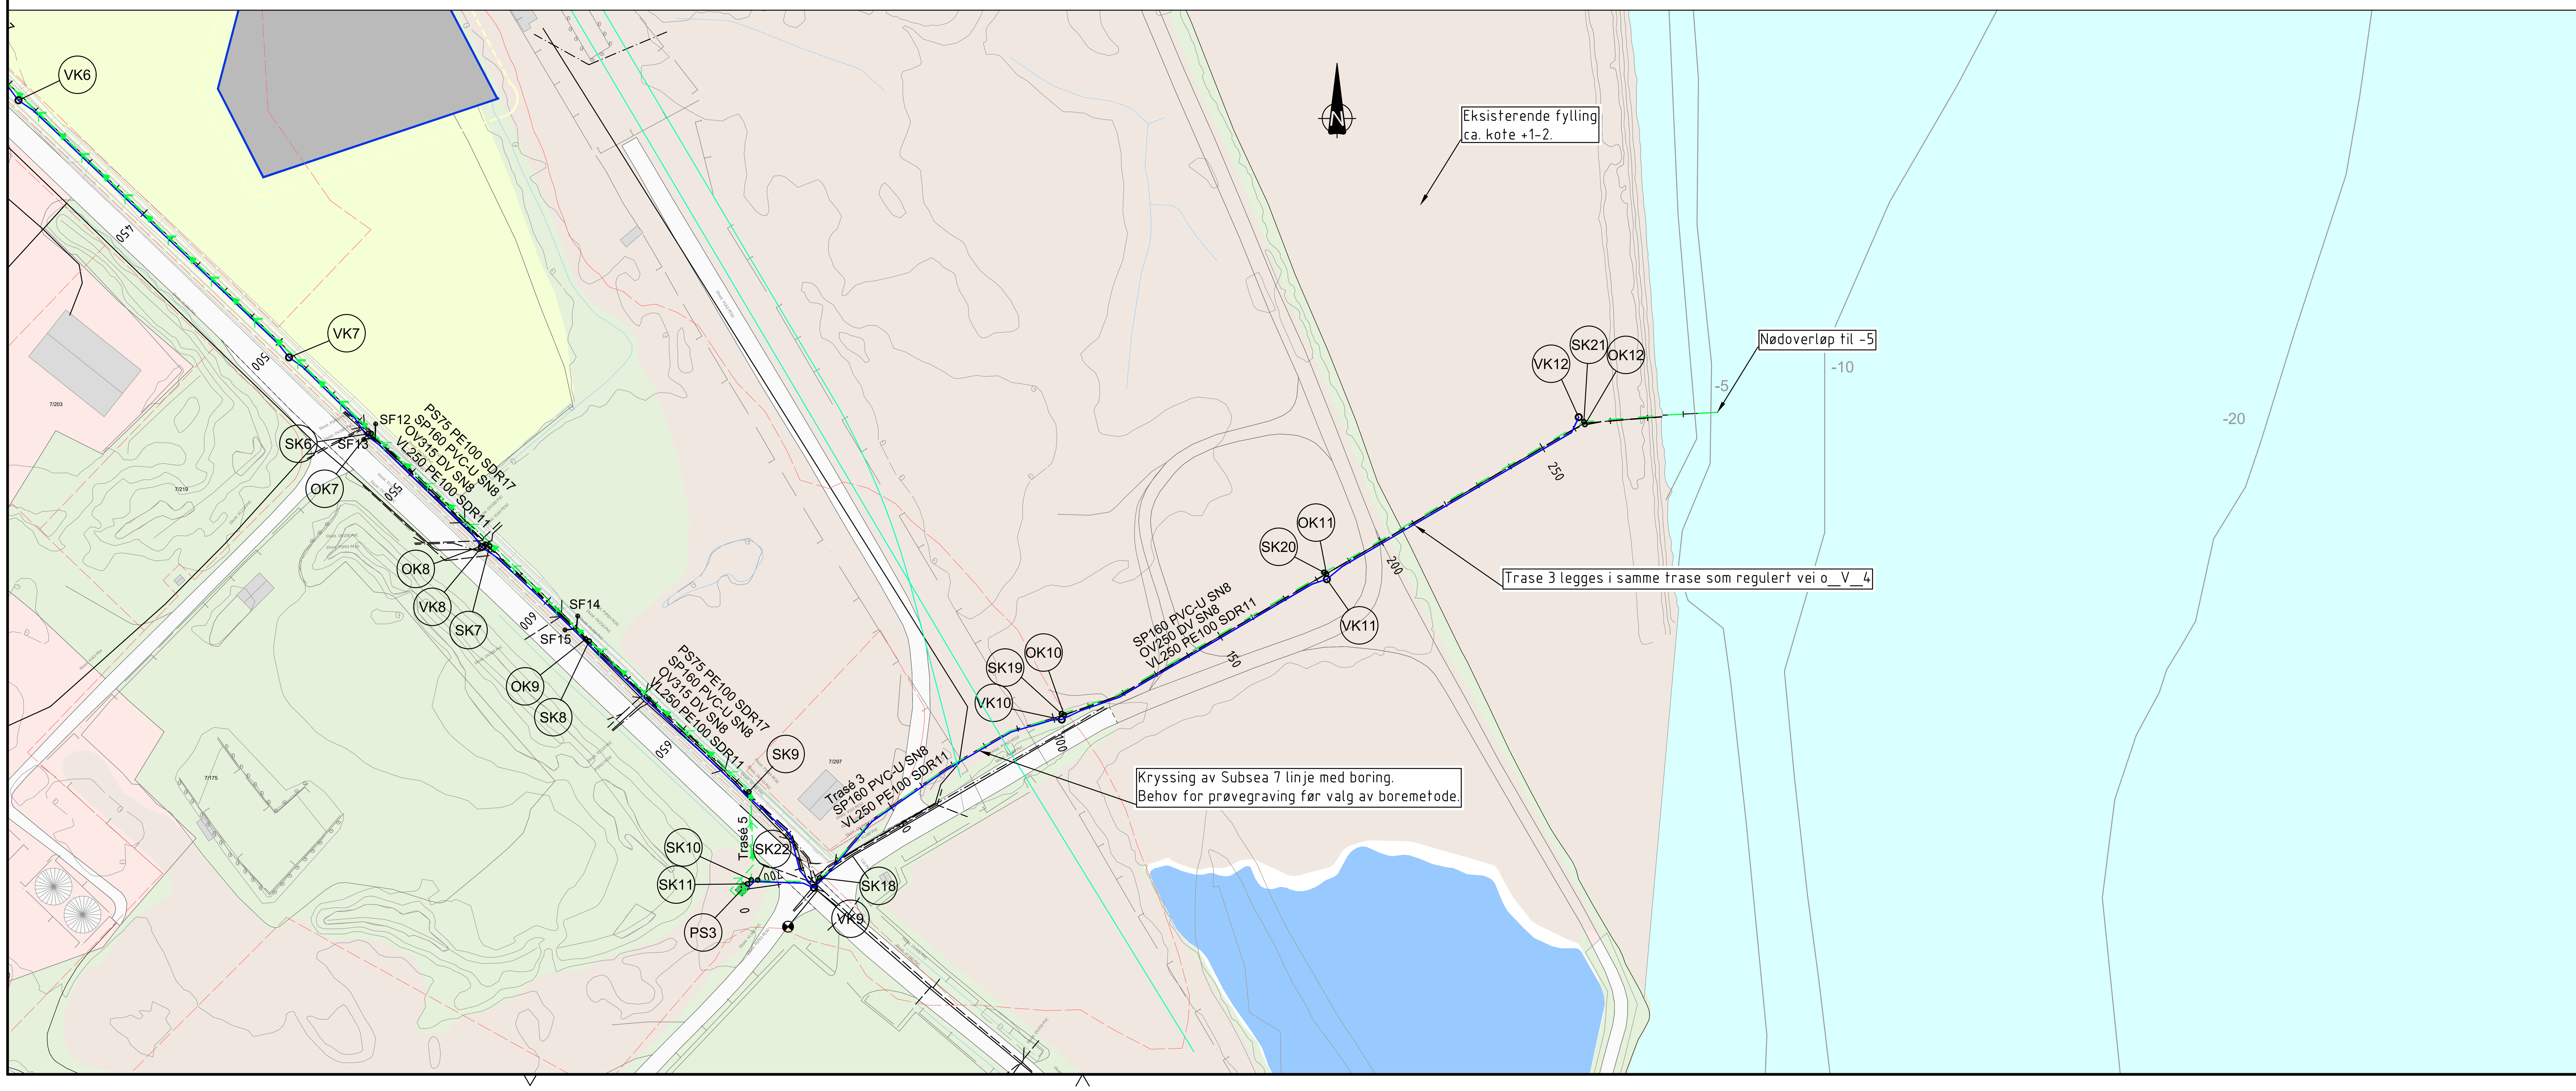

TEGNFORKLARING

- VL prosjektert (vann)
- SP prosjektert (spillvann)
- OV prosjektert (overvann)
- PS prosjektert pumpespillv
- VL eksisterende
- SP eksisterende
- OV eksisterende
- PS eksisterende
- Ledn. ute av drift
- Åpen grøft
- VA-kum
- Subsea 7 linje
- Eiendomsgrense

Rev.	Revisjon gjelder	Rev.dato	Utarb.	Kontr.
- --	-	-	-	-

Prosjekt
VA-anlegg Gjøsundneset

Oppdragsgiver: Giske kommune
Oppdragstaker: asplan viak

Prosjektfase
Tilbudstegning

Dato	Oppdragsnr. AV	Koordinatsystem	Høydereferanse
06.11.2026	645226-01	UTM32	NN2000

Utført av	Kontrollert av	Godkjent av	Målestokk	Format
AIO	EB		1:1000	A1

Plan- og profiltegning
Trase 3
Nødoverløp fra PS3

Tegningsnummer: **HC 104** (Fag H, Type C, Løpenr. 104)
Revisjon: **A-01**