


Grøftesnitt 1 Trasé Rv

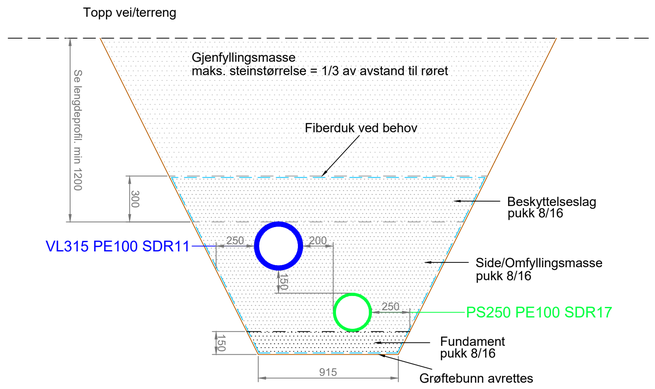


Grøftesnitt 2 Trasé 1 VK1 - VK2

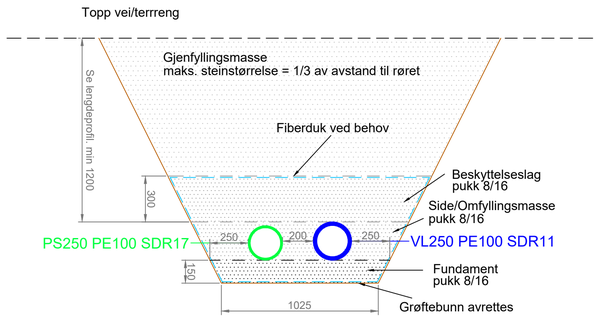


Grøftesnitt 3 Trasé 1 profil15 - 300

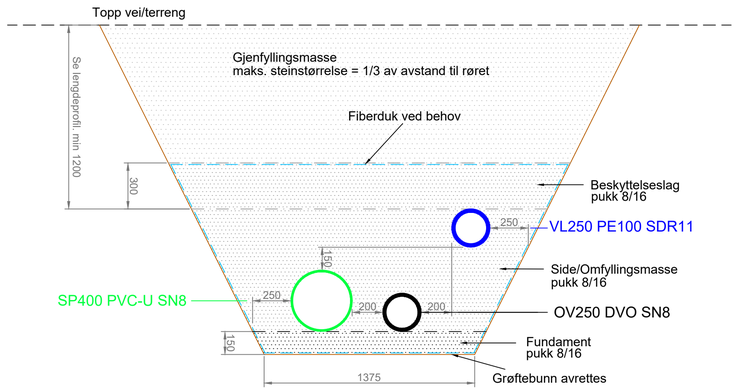


Grøftesnitt 4 Trasé 1 profil 300 - 350

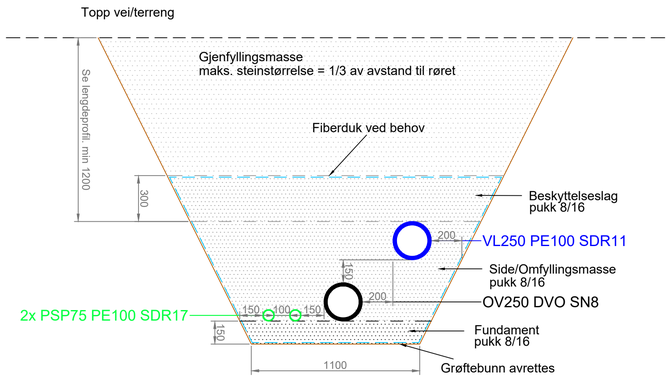


Grøftesnitt 5 Trasé 1 profil 350 - 535

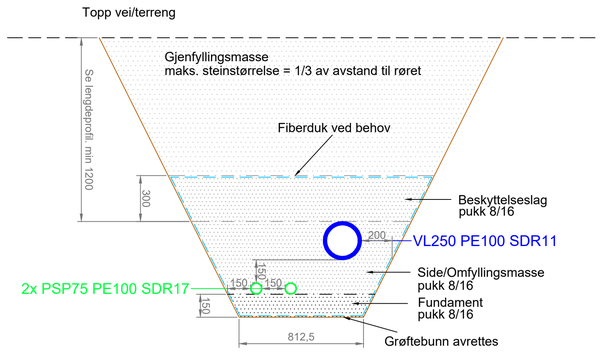


Grøftesnitt 6 Trasé 1 profil 535 - 675

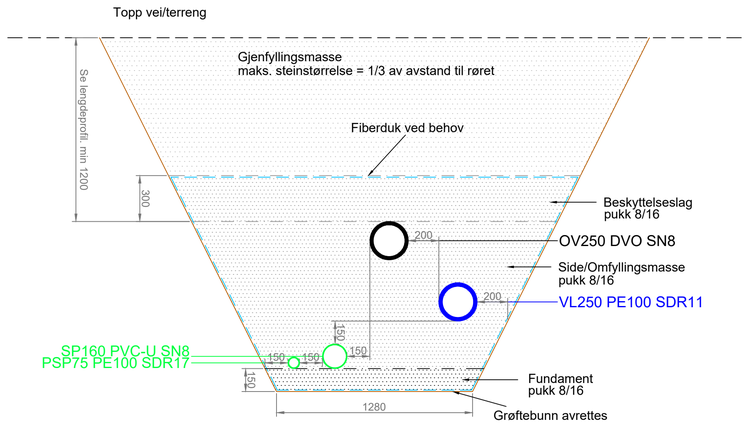


Grøftesnitt 7 Trasé 1 profil 675 - 705

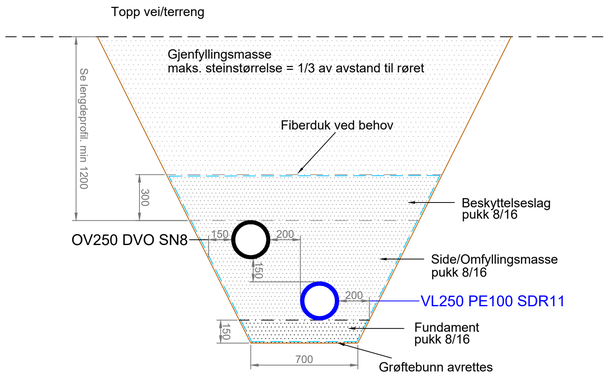

Grøftesnitt 8 Trasé 5

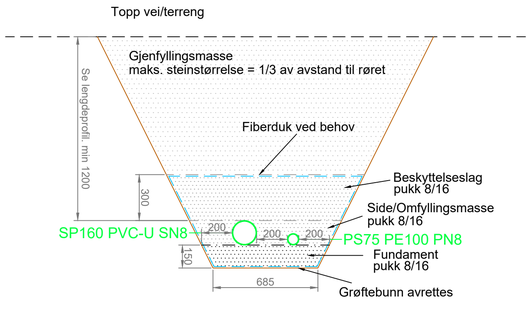

Grøfteutførelse med større avstand mellom rør - gjelder deler av trase 1 og 3

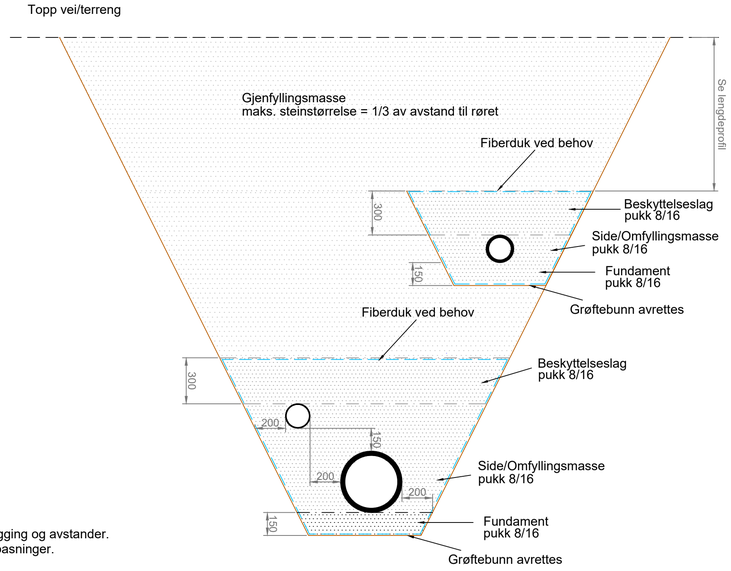

Merknad:
Tegningen viser typiske grøftesnitt med minimumskrav til oppbygging og avstander.
Faktiske avstander vil kunne variere med terreng, rør- og kumtilpasninger.
Overdekning og rørplassering iht. plan- og profiltegninger.

Rev.	Revisjon gjelder	Rev.dato	Utarb.	Kontr.
-				

Prosjekt
VA-anlegg Gjøsundneset

Oppdragsgiver: Giske kommune
Oppdragstaker: asplan viak

Prosjektfase
Tilbudstegning

Dato	Oppdragsnr. AV	Koordinatsystem	Høydereferanse
06.11.26	645226-01	UTM32	NN2000

Utført av	Kontrollert av	Godkjent av	Målestokk	Format
AIO	EB		1:20	A1

VA- ledningsanlegg
Typetegning
Generelle grøftesnitt

Tegningsnummer: **HF** (Fag) (Type) (Et.) **001** (Løpenr.)
Revisjon: **A-01**