


Grøftesnitt 9 Trasé 2 profil 0 - 170

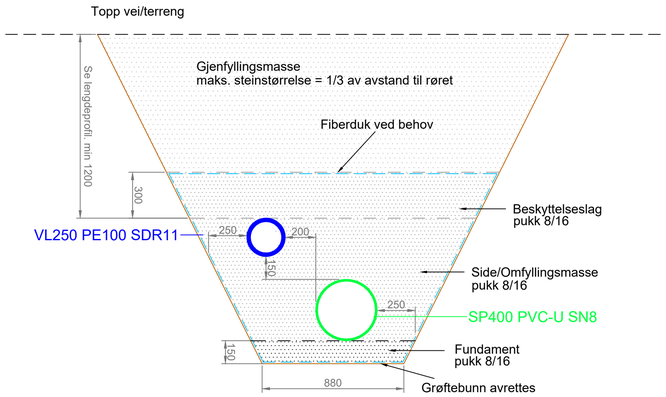


Grøftesnitt 10 Trasé 2 profil 180 - 275

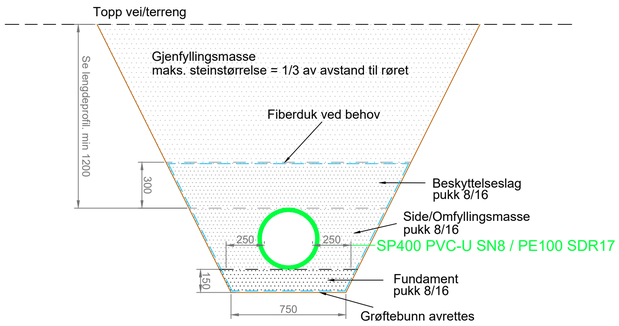


Grøftesnitt 11 Trasé 2 profil 275 - 280 og 480 - 500

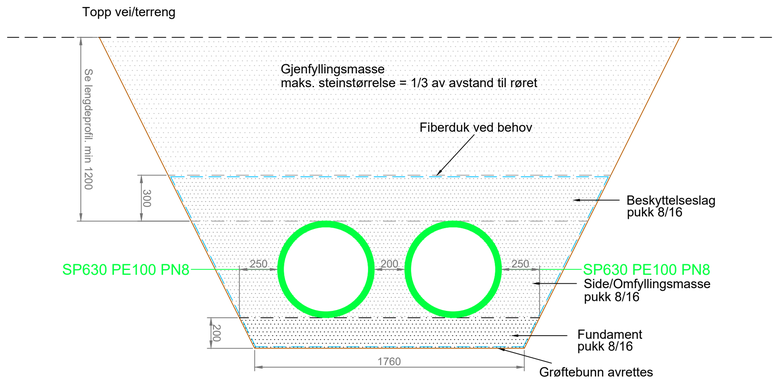


Grøftesnitt 12 Trasé 3 PS3 - SK18/VK9

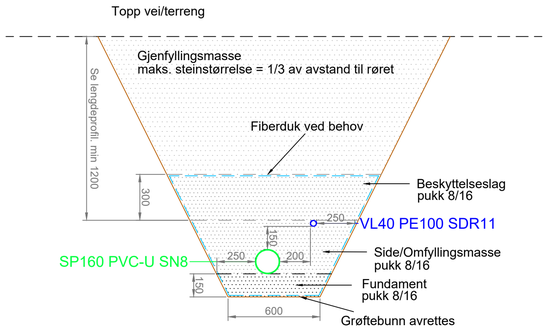


Grøftesnitt 13 Trasé 3 profil 20 - 103

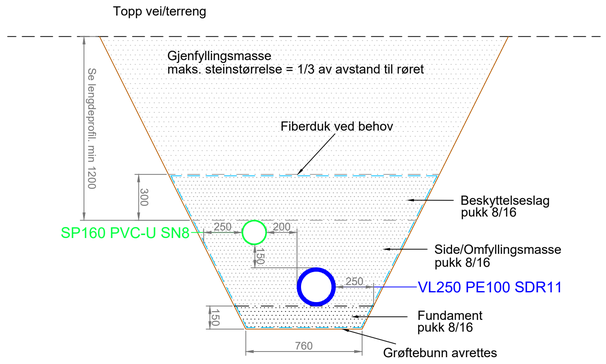


Grøftesnitt 14 Trasé 3 profil 103 - 263

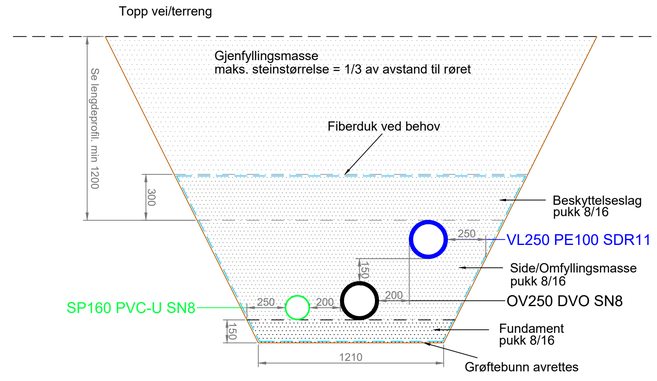

Grøftesnitt 15 Trasé 3 profil 263 - 284

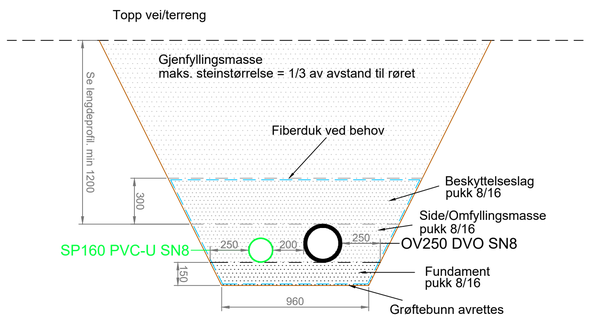

Grøfteutførelse med større avstand mellom rør - gjelder deler av trase 1 og 3

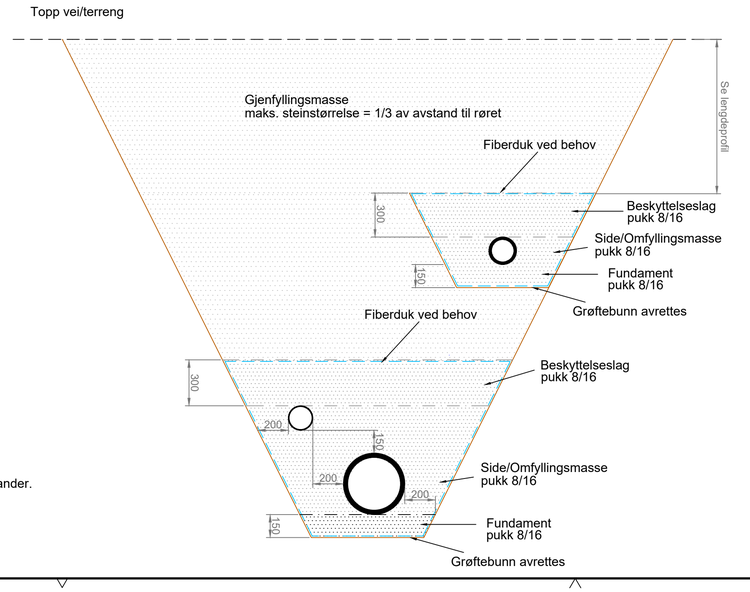

Merknad:
Tegningen viser typiske grøftesnitt med minimumskrav til oppbygging og avstander.
Faktiske avstander vil kunne variere med terreng, rør- og kumtilpasninger.
Overdekning og rørplassering iht. plan- og profiltegninger.

Rev.	Revisjon gjelder	Rev.dato	Utarb.	Kontr.
- -				

Prosjekt
VA-anlegg Gjøsundneset

Oppdragsgiver: Giske kommune
Oppdragstaker: asplan viak

Prosjektfase
Tilbudstegning

Dato	Oppdragsnr. AV	Koordinatsystem	Høydereferanse
06.11.26	645226-01	UTM32	NN2000

Utført av	Kontrollert av	Godkjent av	Målestokk	Format
AIO	EB		1:20	A1

VA- ledningsanlegg
Typetegning
Generelle grøftesnitt

Tegningsnummer: **H F** (Fag, Type) **002** (Et., Løpenr.)
Revisjon: **A-01**