

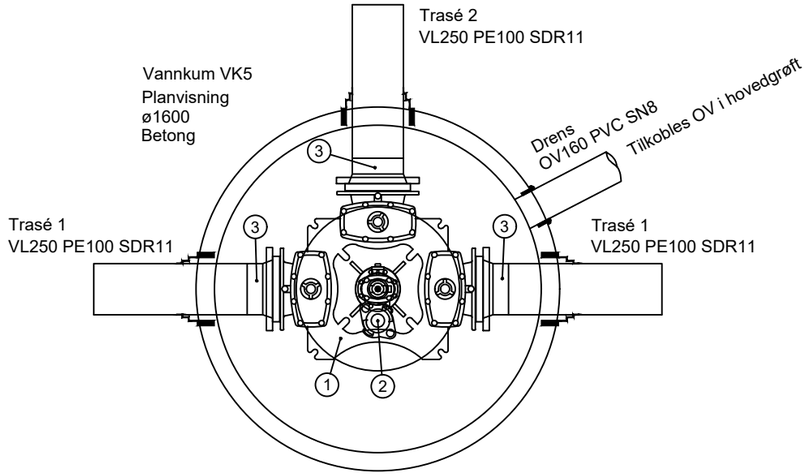


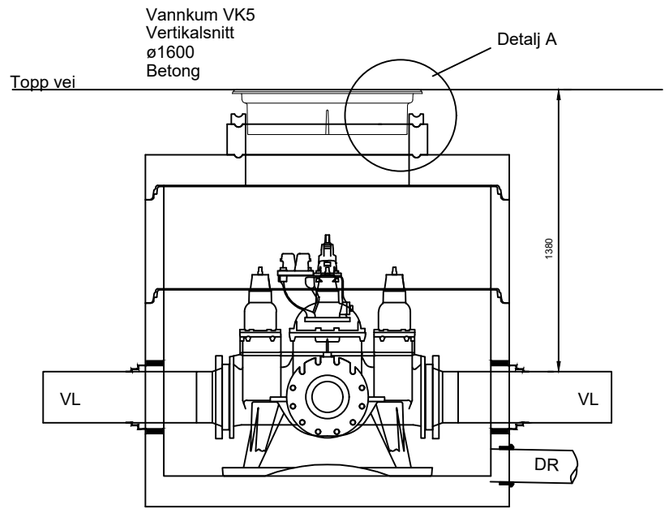

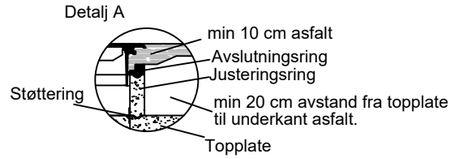

	Vannkum VK5				
Pos	Beskrivelse	DIM	Antall	Byggeh. mm	Merknader
	Armatur - Alle rørdeler i PN10				
	Alle rørdeler inkluderer nødvendige bolter/pakninger/fittings				
1	Flenset ventil-t m/brannventilavstikker og serviceventiler	DN250	1		Høyrelukkende ventiler med nøkkeltopp
2	Stengbar brannventil m/standard hakestykke og beskyttelseslokk	DN100	1		
3	PE-krage med 1,2 m rør og løsflens PE100 SDR11	DN250	3		
	Betongkum				
	Norsk standard kumlokk D400, selvlåsende, pakning, tette spetthull	800	1		
	Norsk standard flytende ramme m/kontrollåpning i rammeskjørtet	800	1		
	Avslutningsring i resirkulert materiale	800	1	50	
	Justeringsring	800	1	200	
	Støttering	800	1		
	Topplate	DN1 1600/DN2 800	1	150	Sentrisk mannhull
	Kumring	DN1600	1	500	
	Kumring m/bunn og forankringskonsoll for flenset ventil-t, type Bjønn	DN1600	1	1000	Forankring dimensjonert for et prøvetrykk på 15 bar
	Combipakning	250	3		
	AR-pakning	160	1		

asplan viak

PROSJEKT: VA-anlegg Gjøsundneset

OPPDRAGSGIVER: Giske kommune

TEGNING: VA-ledningsanlegg
Kumtegning VK5

ARKIVREF.:	KOORDSYS.:	HØYDEREF.:	PROSJEKTFASE:	TEGN. NR:	REV.:
-	UTM 32	NN2000	Tilbudstegning		

OPPDR. NR.:	TEGN:	KONTR.:	GODKJ.:	REV. DATO:	MÅLESTOKK:	FORMAT:	FAG TYPE	LØPENR.
645226-01	AIO	EB		06.11.26	1:20	A3	H K	005 A-01